




Voorgevel (noordgevel)
1 : 100



Linker zijgevel (oostgevel)
1 : 100




Achtergevel (zuidgevel)
1 : 100

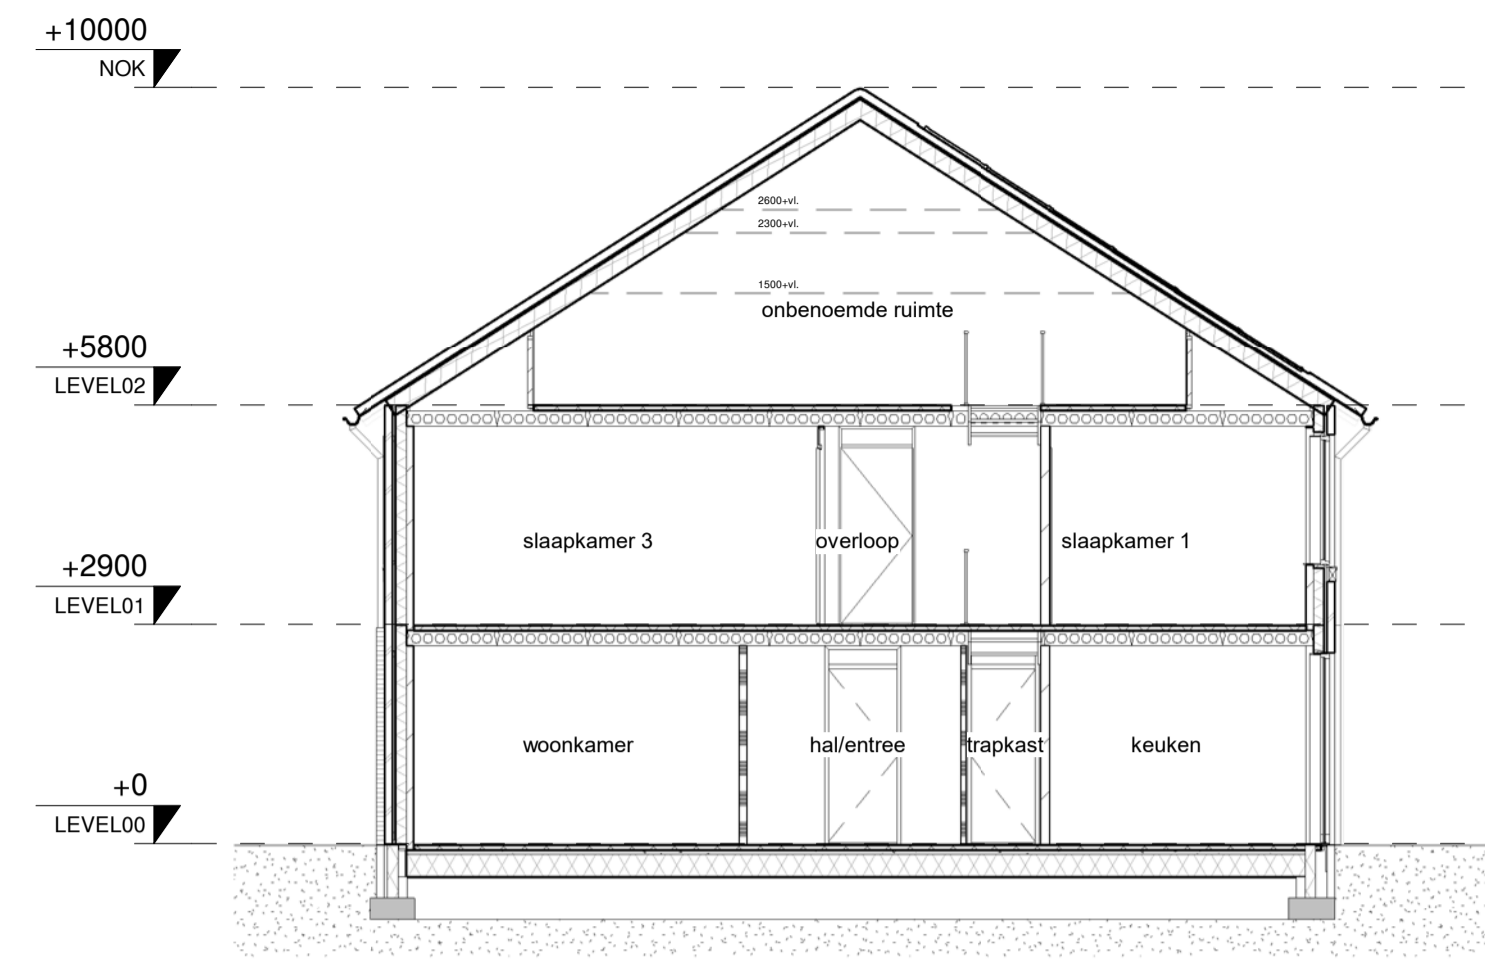


Doorsnede
1 : 100

- | | | | |
|---|--|-----|--|
| ▲ | Entree woning | ○ | Enkelpolige schakelaar |
| ○ | Beldrukker | ○ | Driestanden schakelaar |
| ○ | Schel | ○ | Serie schakelaar |
| ○ | Meterkast | ○ | Wisselschakelaar |
| ○ | Indicatie mechanische afzuiging in plafond | ○ | Lichtpunt |
| ○ | Indicatie mechanische afzuiging in wand | ○ | Wandlichtpunt |
| ○ | Rookmelder | TH | Thermostaat centrale verwarming |
| ○ | Verdeler vloerverwarming | B | Onbedraad aansluitpunt boiler |
| ○ | (design) radiator | CAU | Onbedraad aansluitpunt centrale antenne installatie |
| ○ | Opstelplaats wasmachine | T | Onbedraad aansluitpunt telefoon |
| ○ | Kruipruimte | kk | Enkele wandcontactdoos met randaarde |
| ○ | ventilatierooster (voorziening) verborgen | as | Enkele wandcontactdoos met randaarde t.b.v. koelkast |
| | | as | Enkele wandcontactdoos met randaarde t.b.v. afzuigkap |
| | | as | Enkele wandcontactdoos met randaarde t.b.v. vaatwasser |
| | | as | Enkele wandcontactdoos met randaarde t.b.v. wasmachine |
| | | as | Dubbele wandcontactdoos met randaarde |


Alle maten op tekening zijn circa maten en niet geschikt voor opdrachten aan derden. De op tekening aangegeven radiatoren, ventilatieroosters en mv punten ter indicatie, afmetingen, posities en aantallen volgens opgave installateur.

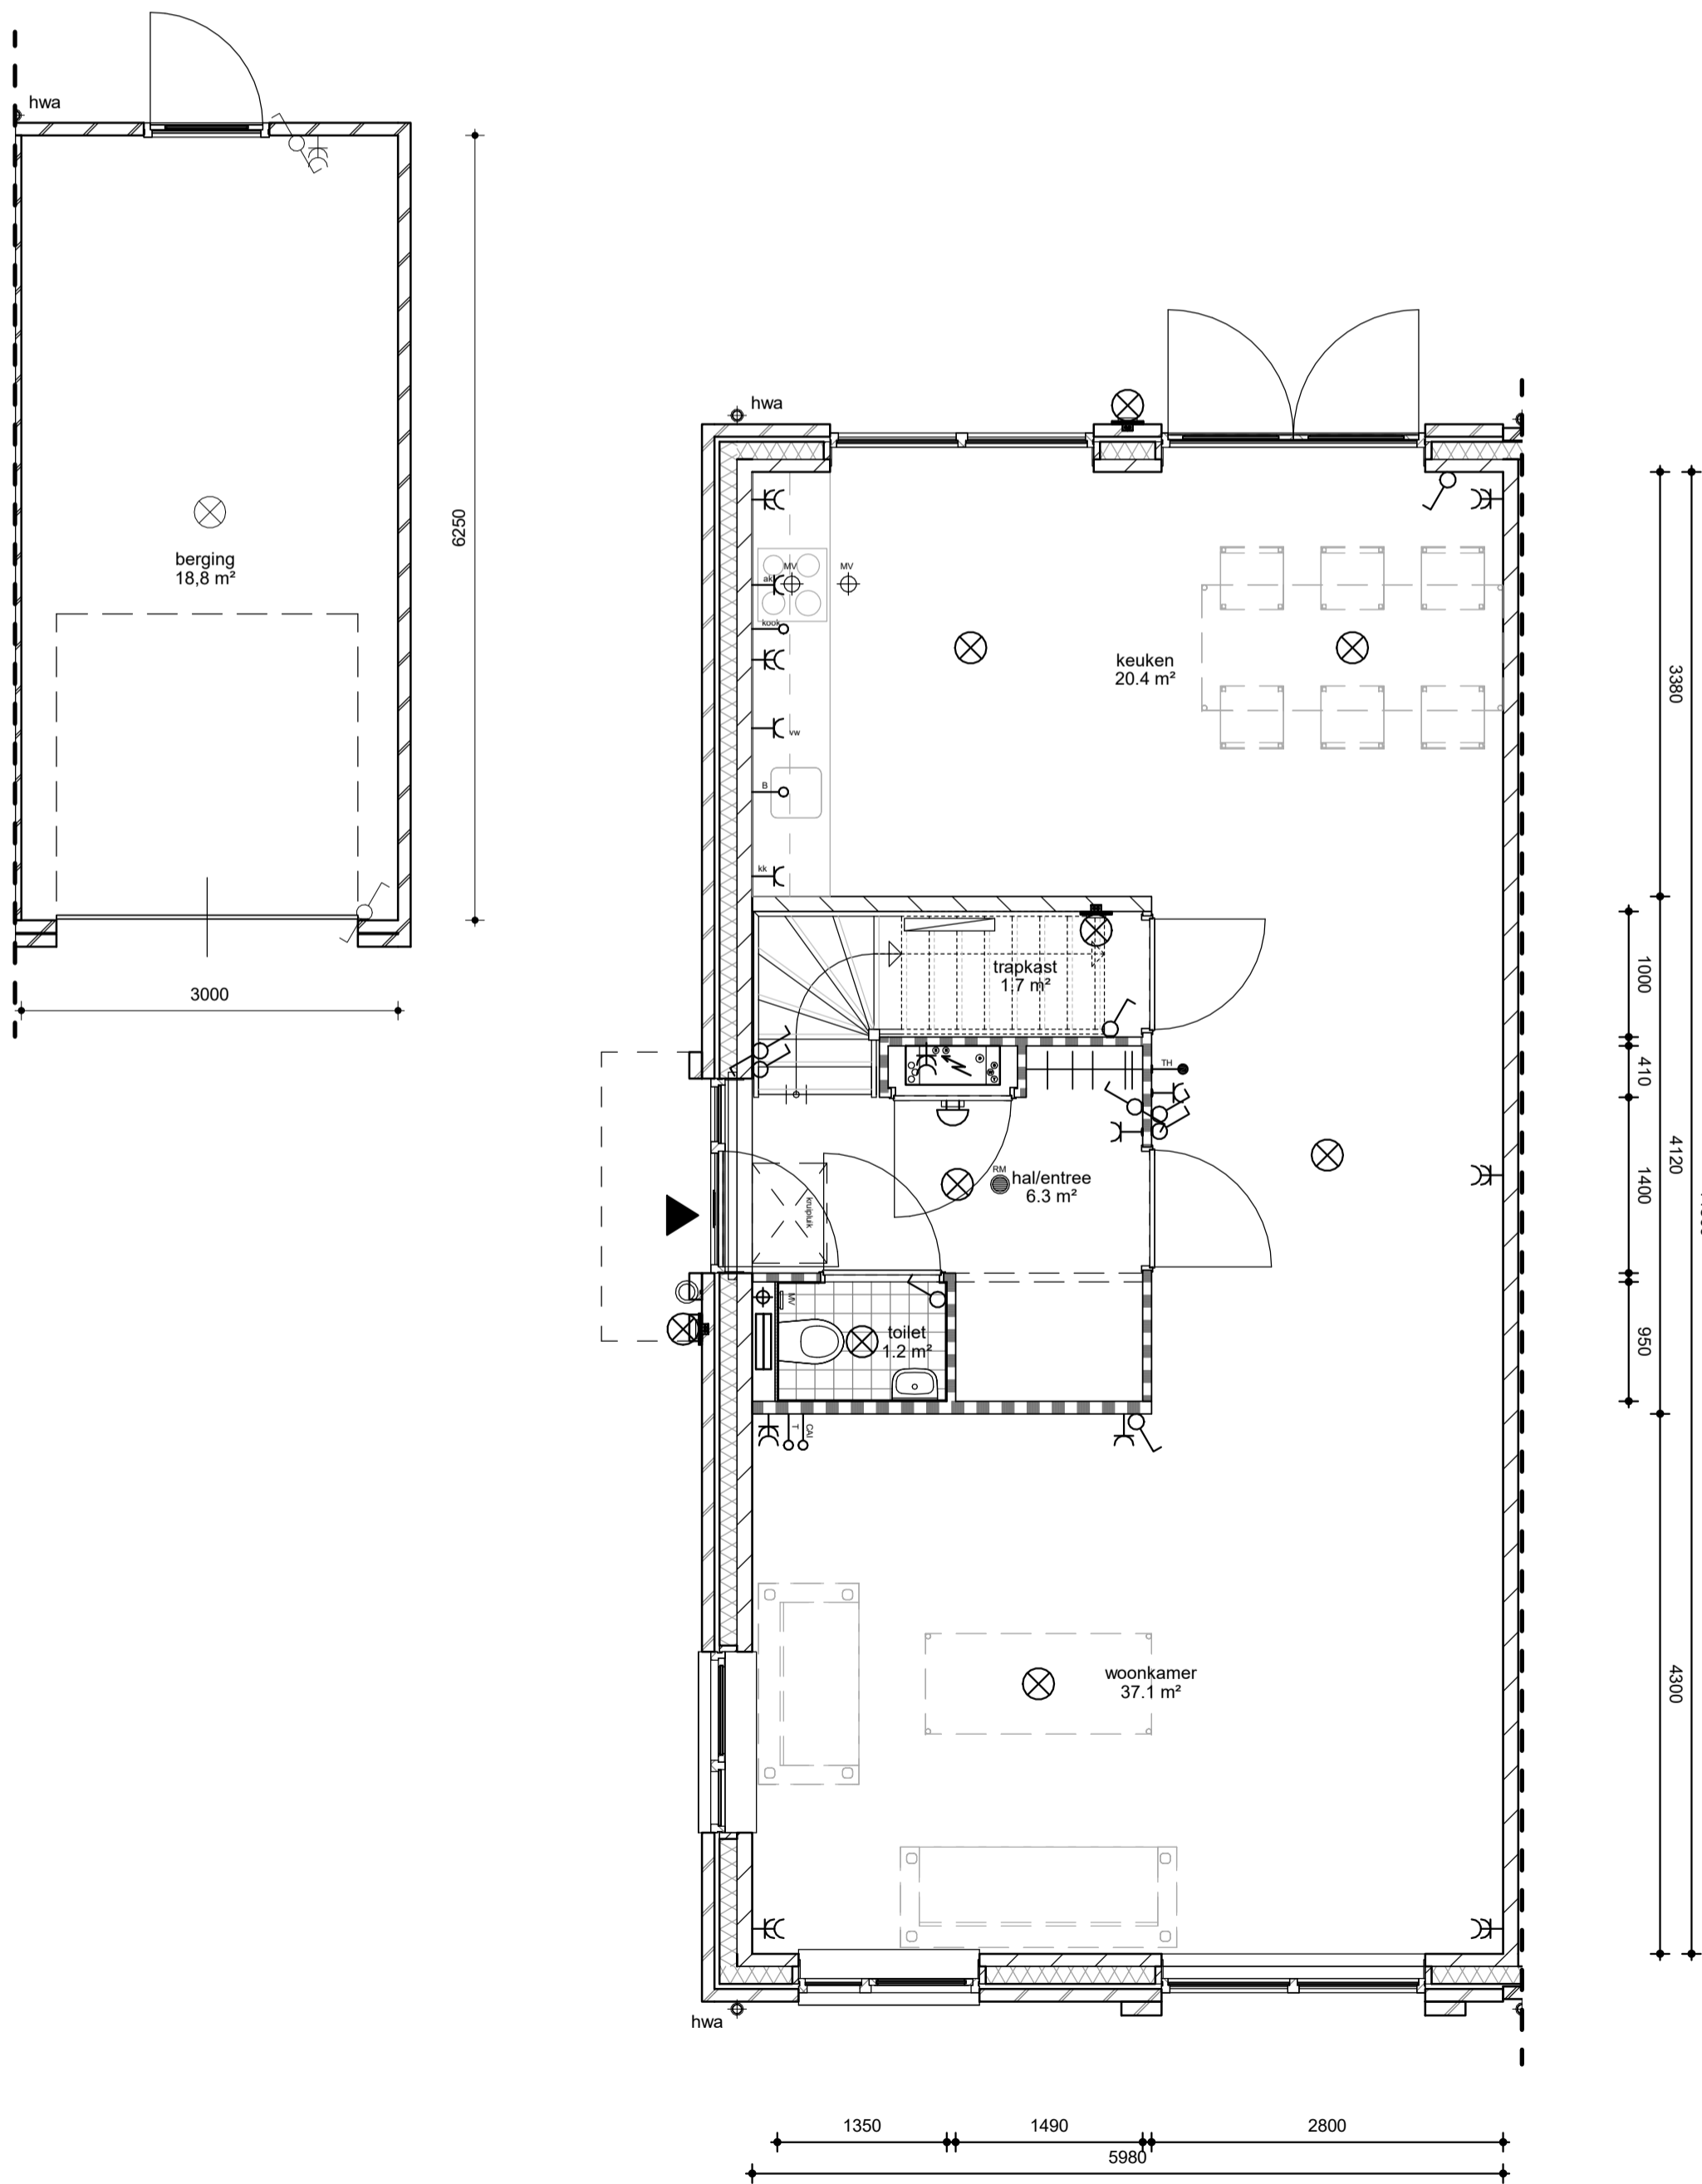

Begane grond
1 : 50

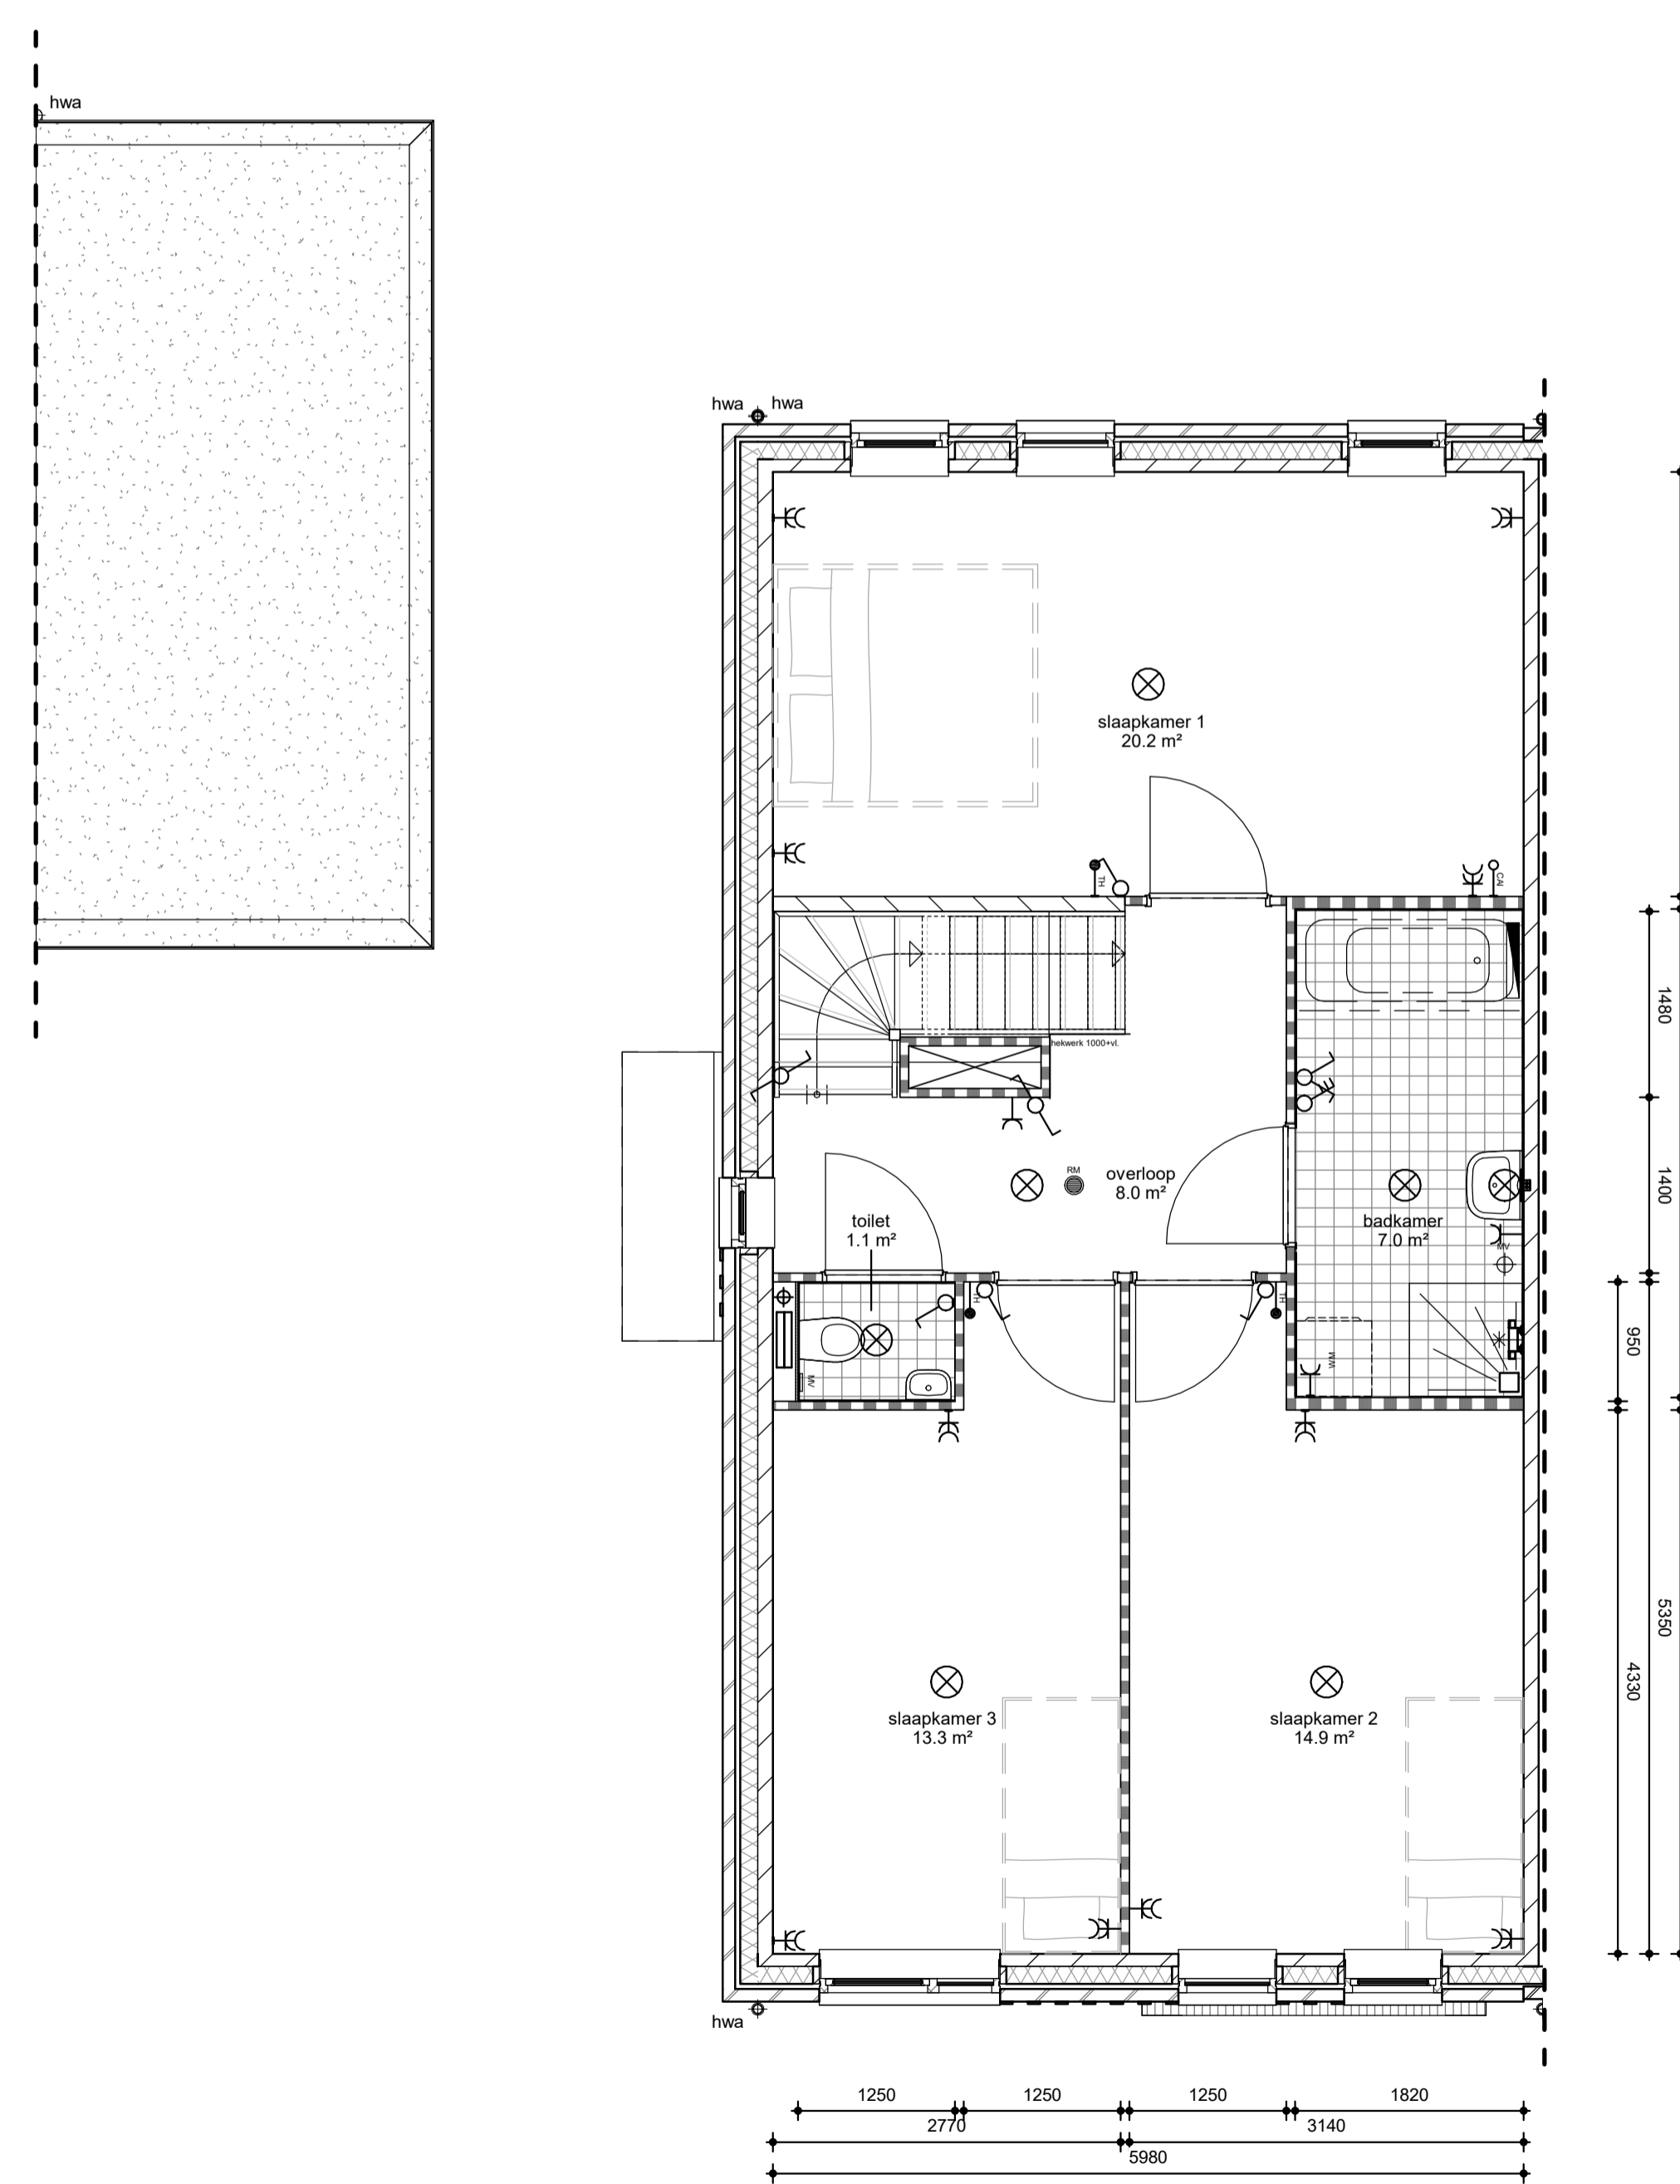

1e Verdieping
1 : 50

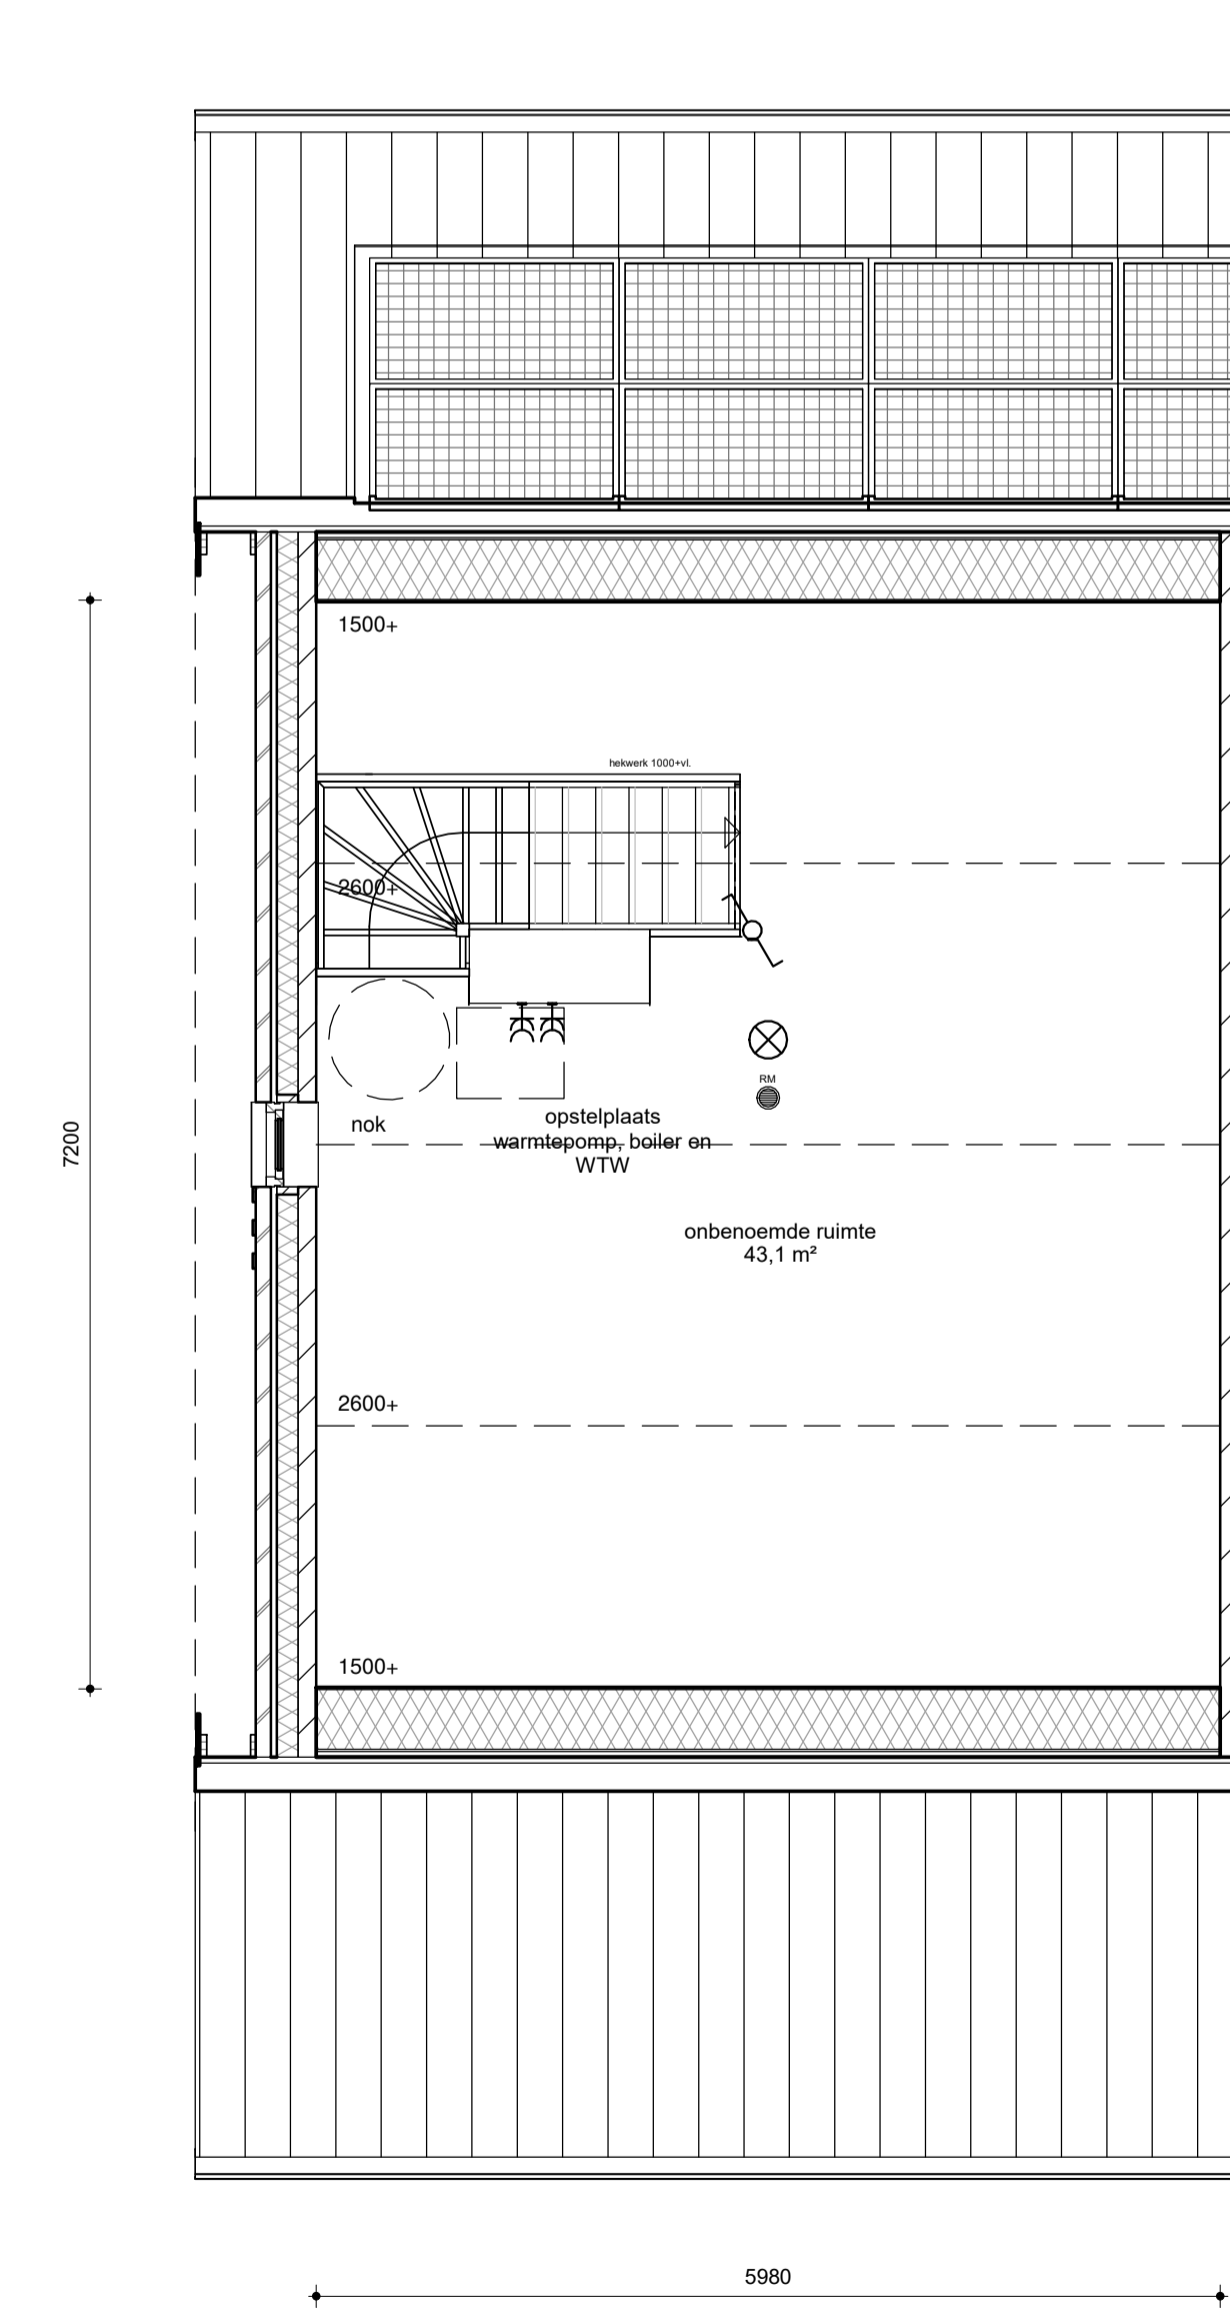

2e Verdieping
1 : 50



2 onder 1 kap woning type C - bouwnummer 6 basis

mies
ARCHITECTUUR

Bou- en Aannemingsbedrijf
SCHONDERBEEK
Amersfoort

projectnaam
Woningen Loysderhoek (2 onder 1 kap woning type C)

tekeningomschrijving
Verkooptekeningen 2 onder 1 kap woning type C - bouwnummer 6

getekend
25-04-2018

schaal
1:50/1:100

formaat
1050x594mm

fase
T05 - Definitief ontwerp

Niets van deze uitgave mag worden vervoerkopij of gedeeltekijk openbaar worden gemaakt op welke wijze dan ook zonder voorafgaande schriftelijke toestemming van Mies Architectuur.
telefoon 0318 - 540 555 e-mail info@mies.nl **mies.nl**




Voorgevel (noordgevel)
1 : 100




Linker zijgevel (oostgevel)
1 : 100




Achtergevel (zuidgevel)
1 : 100

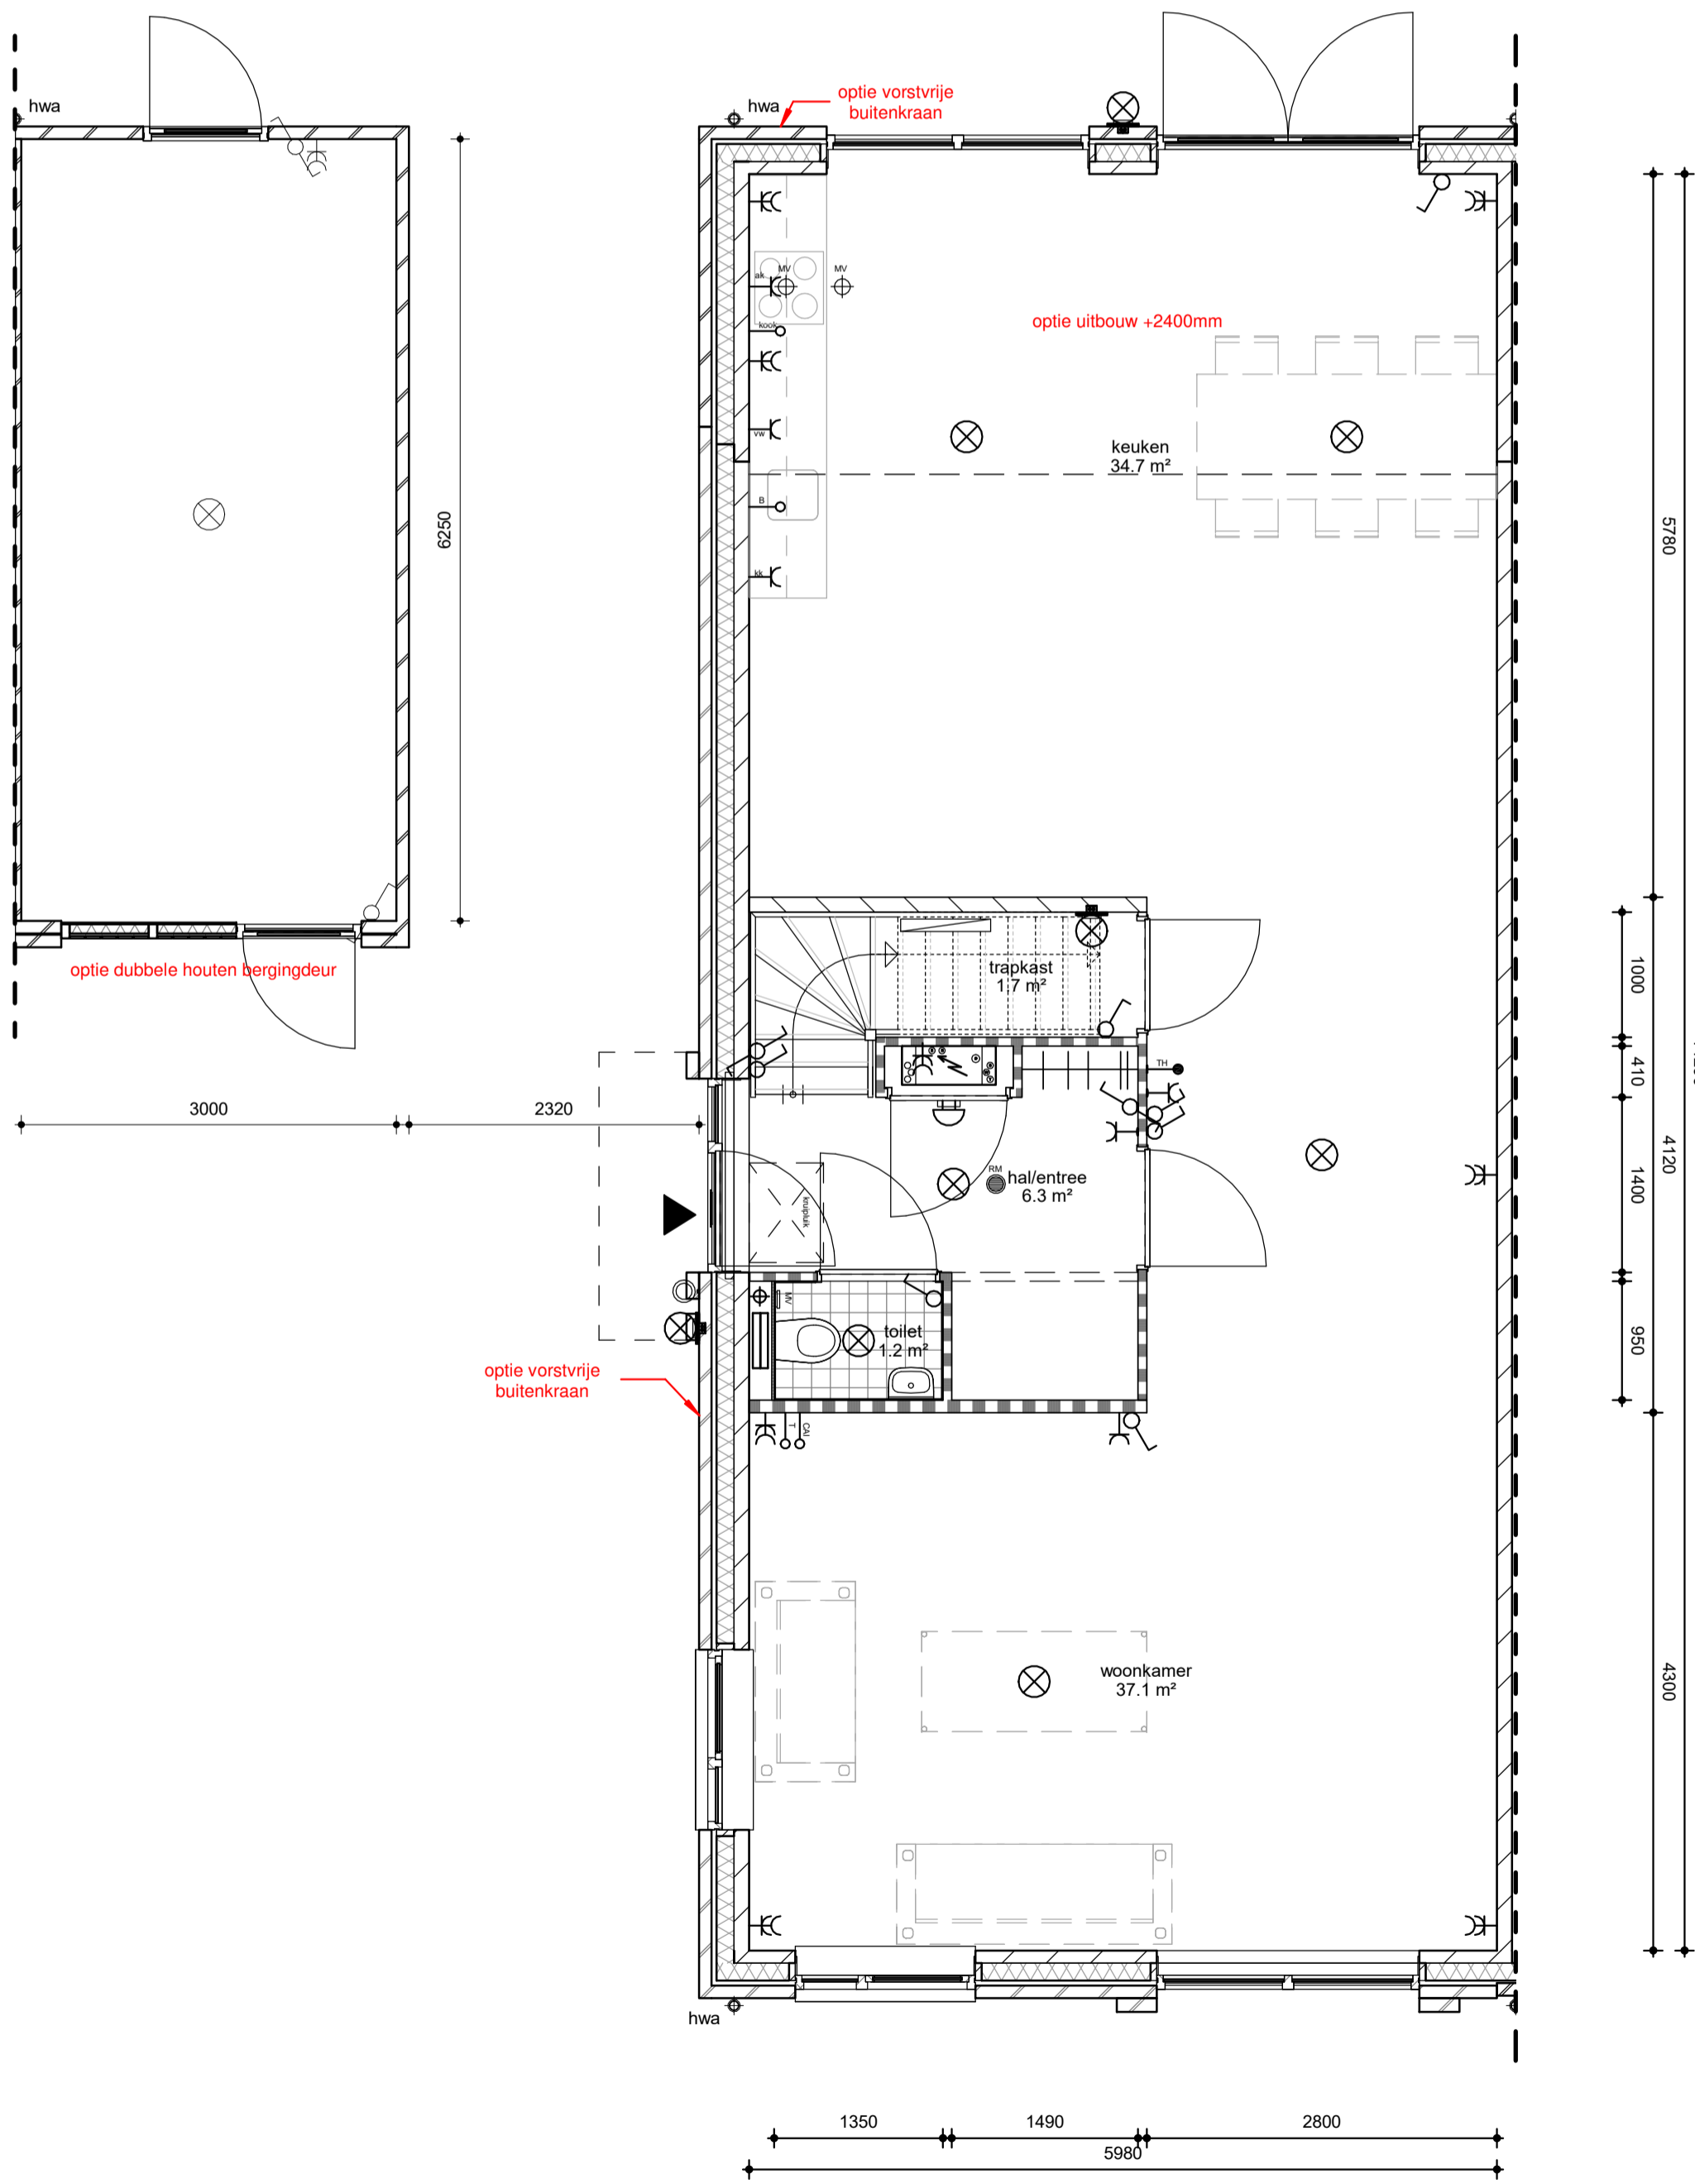

Beganegrond
1 : 50

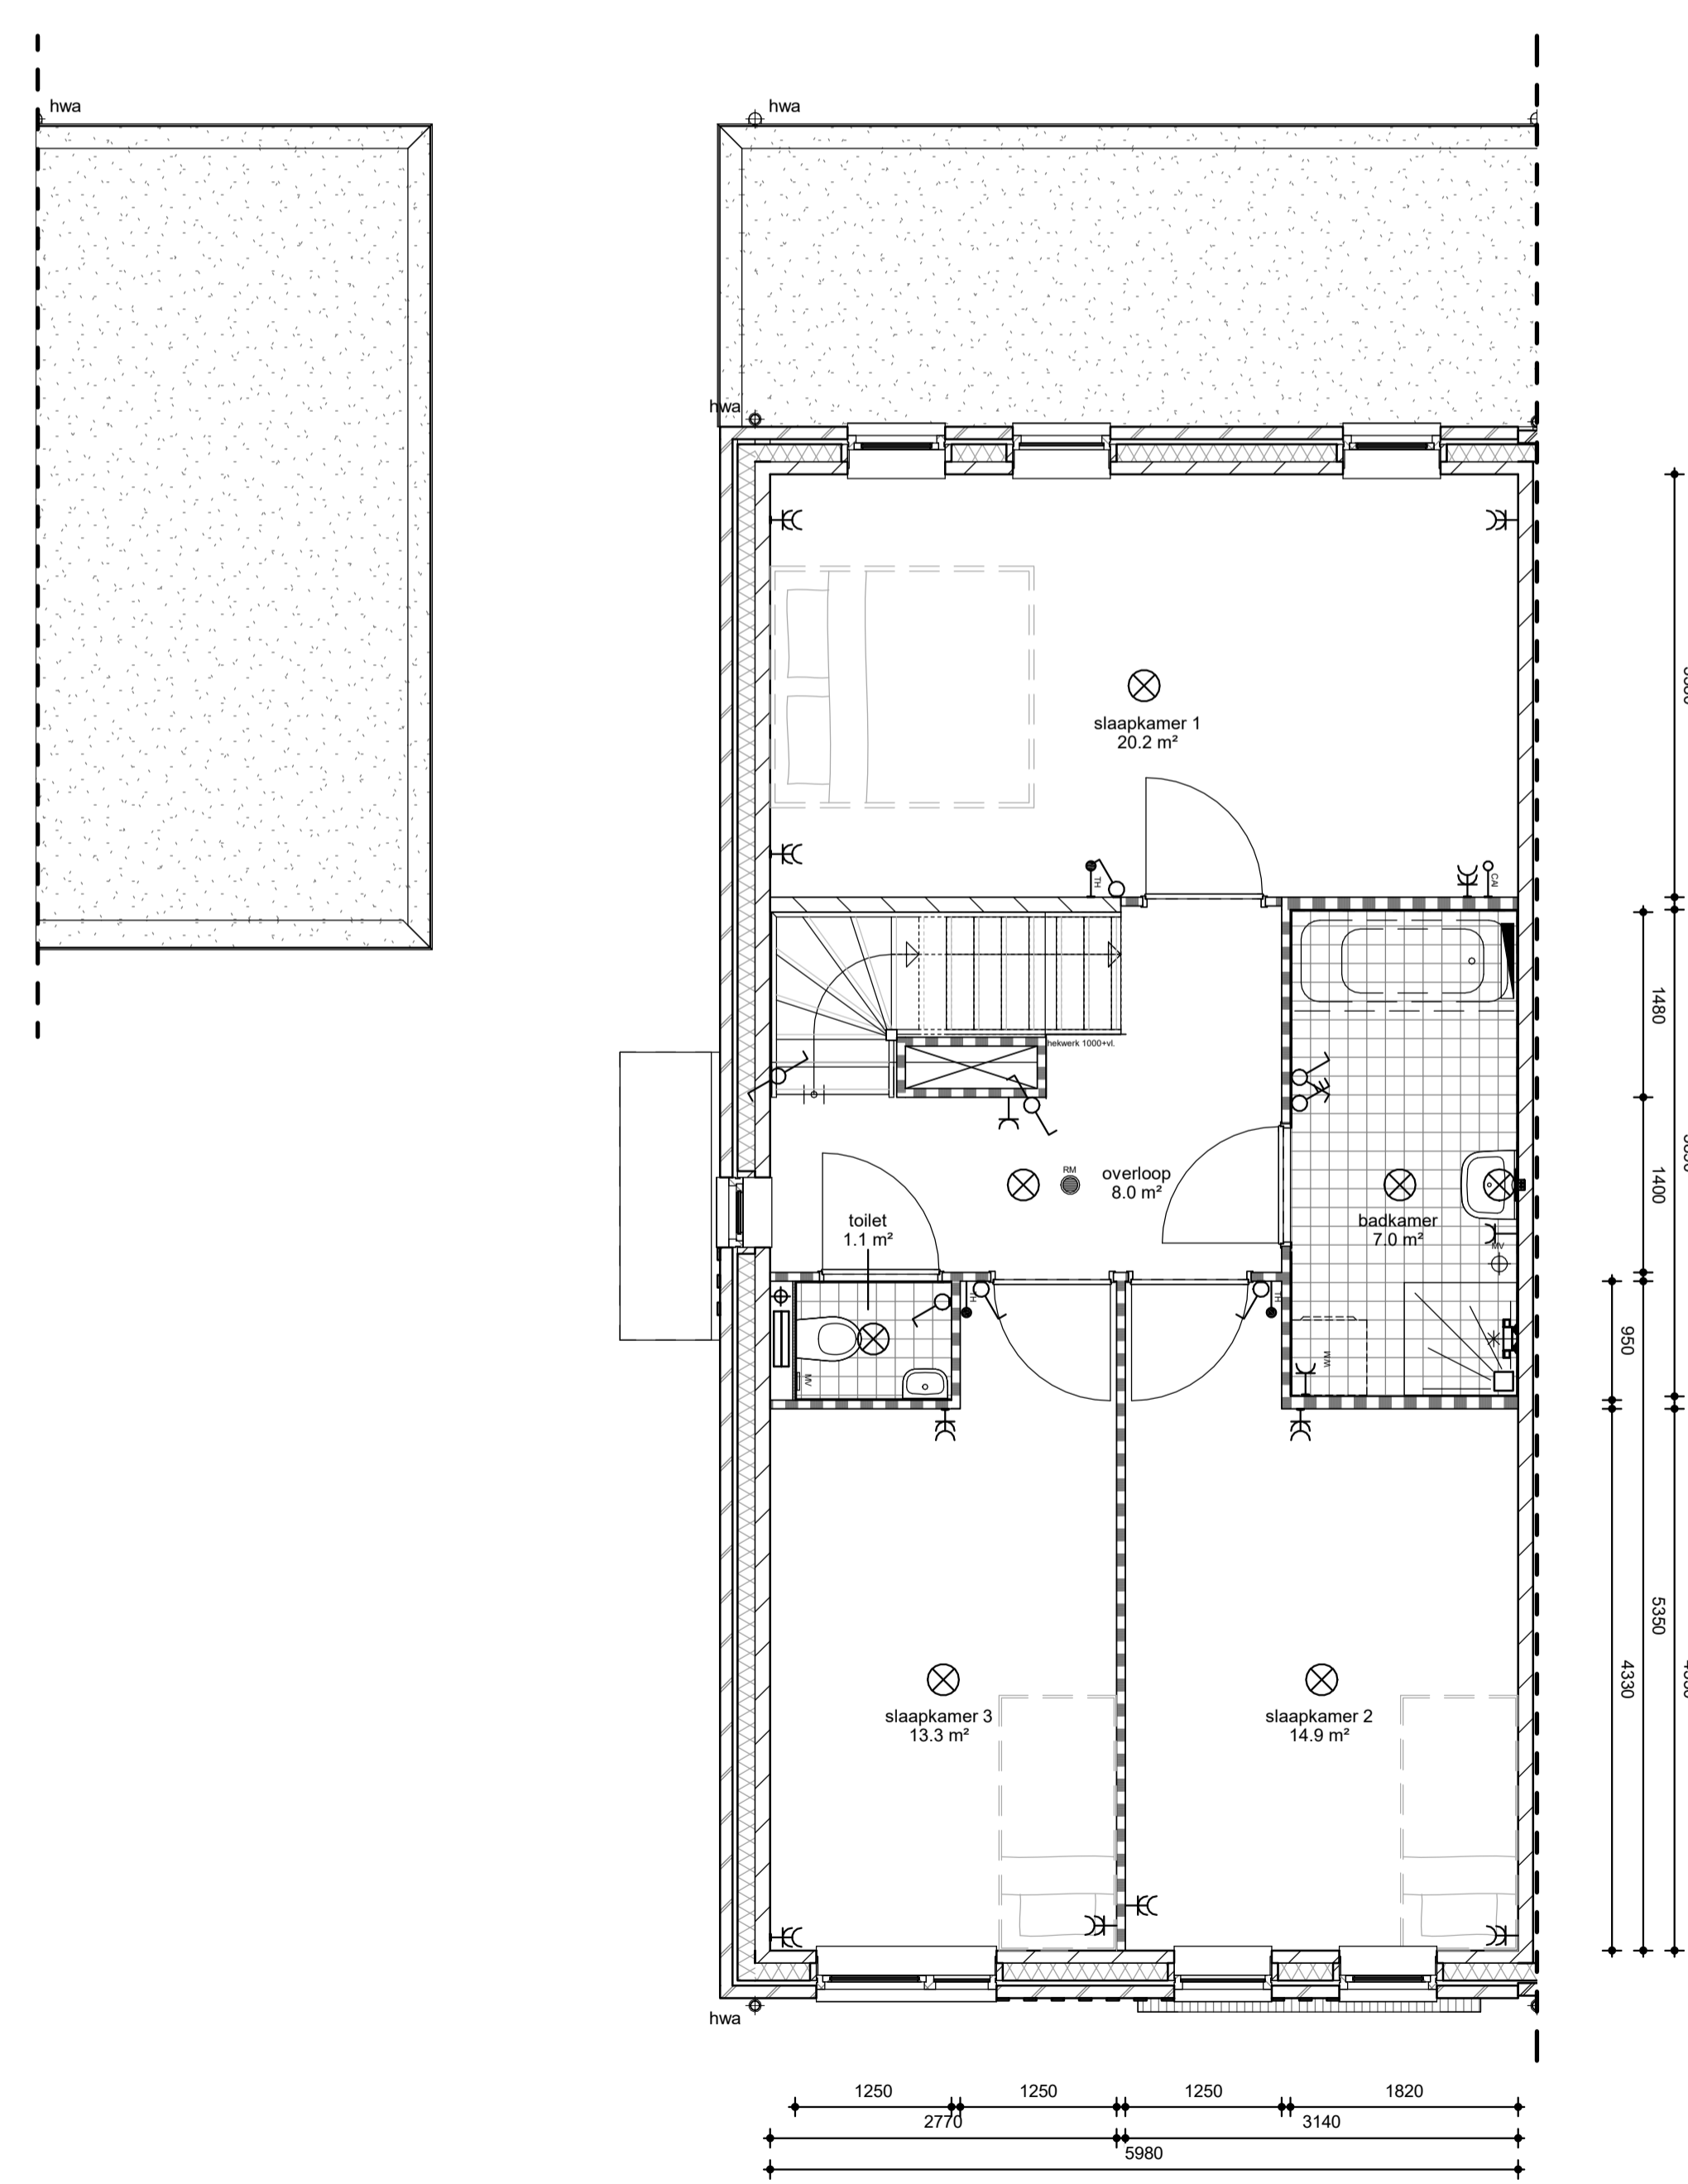

1e Verdieping
1 : 50

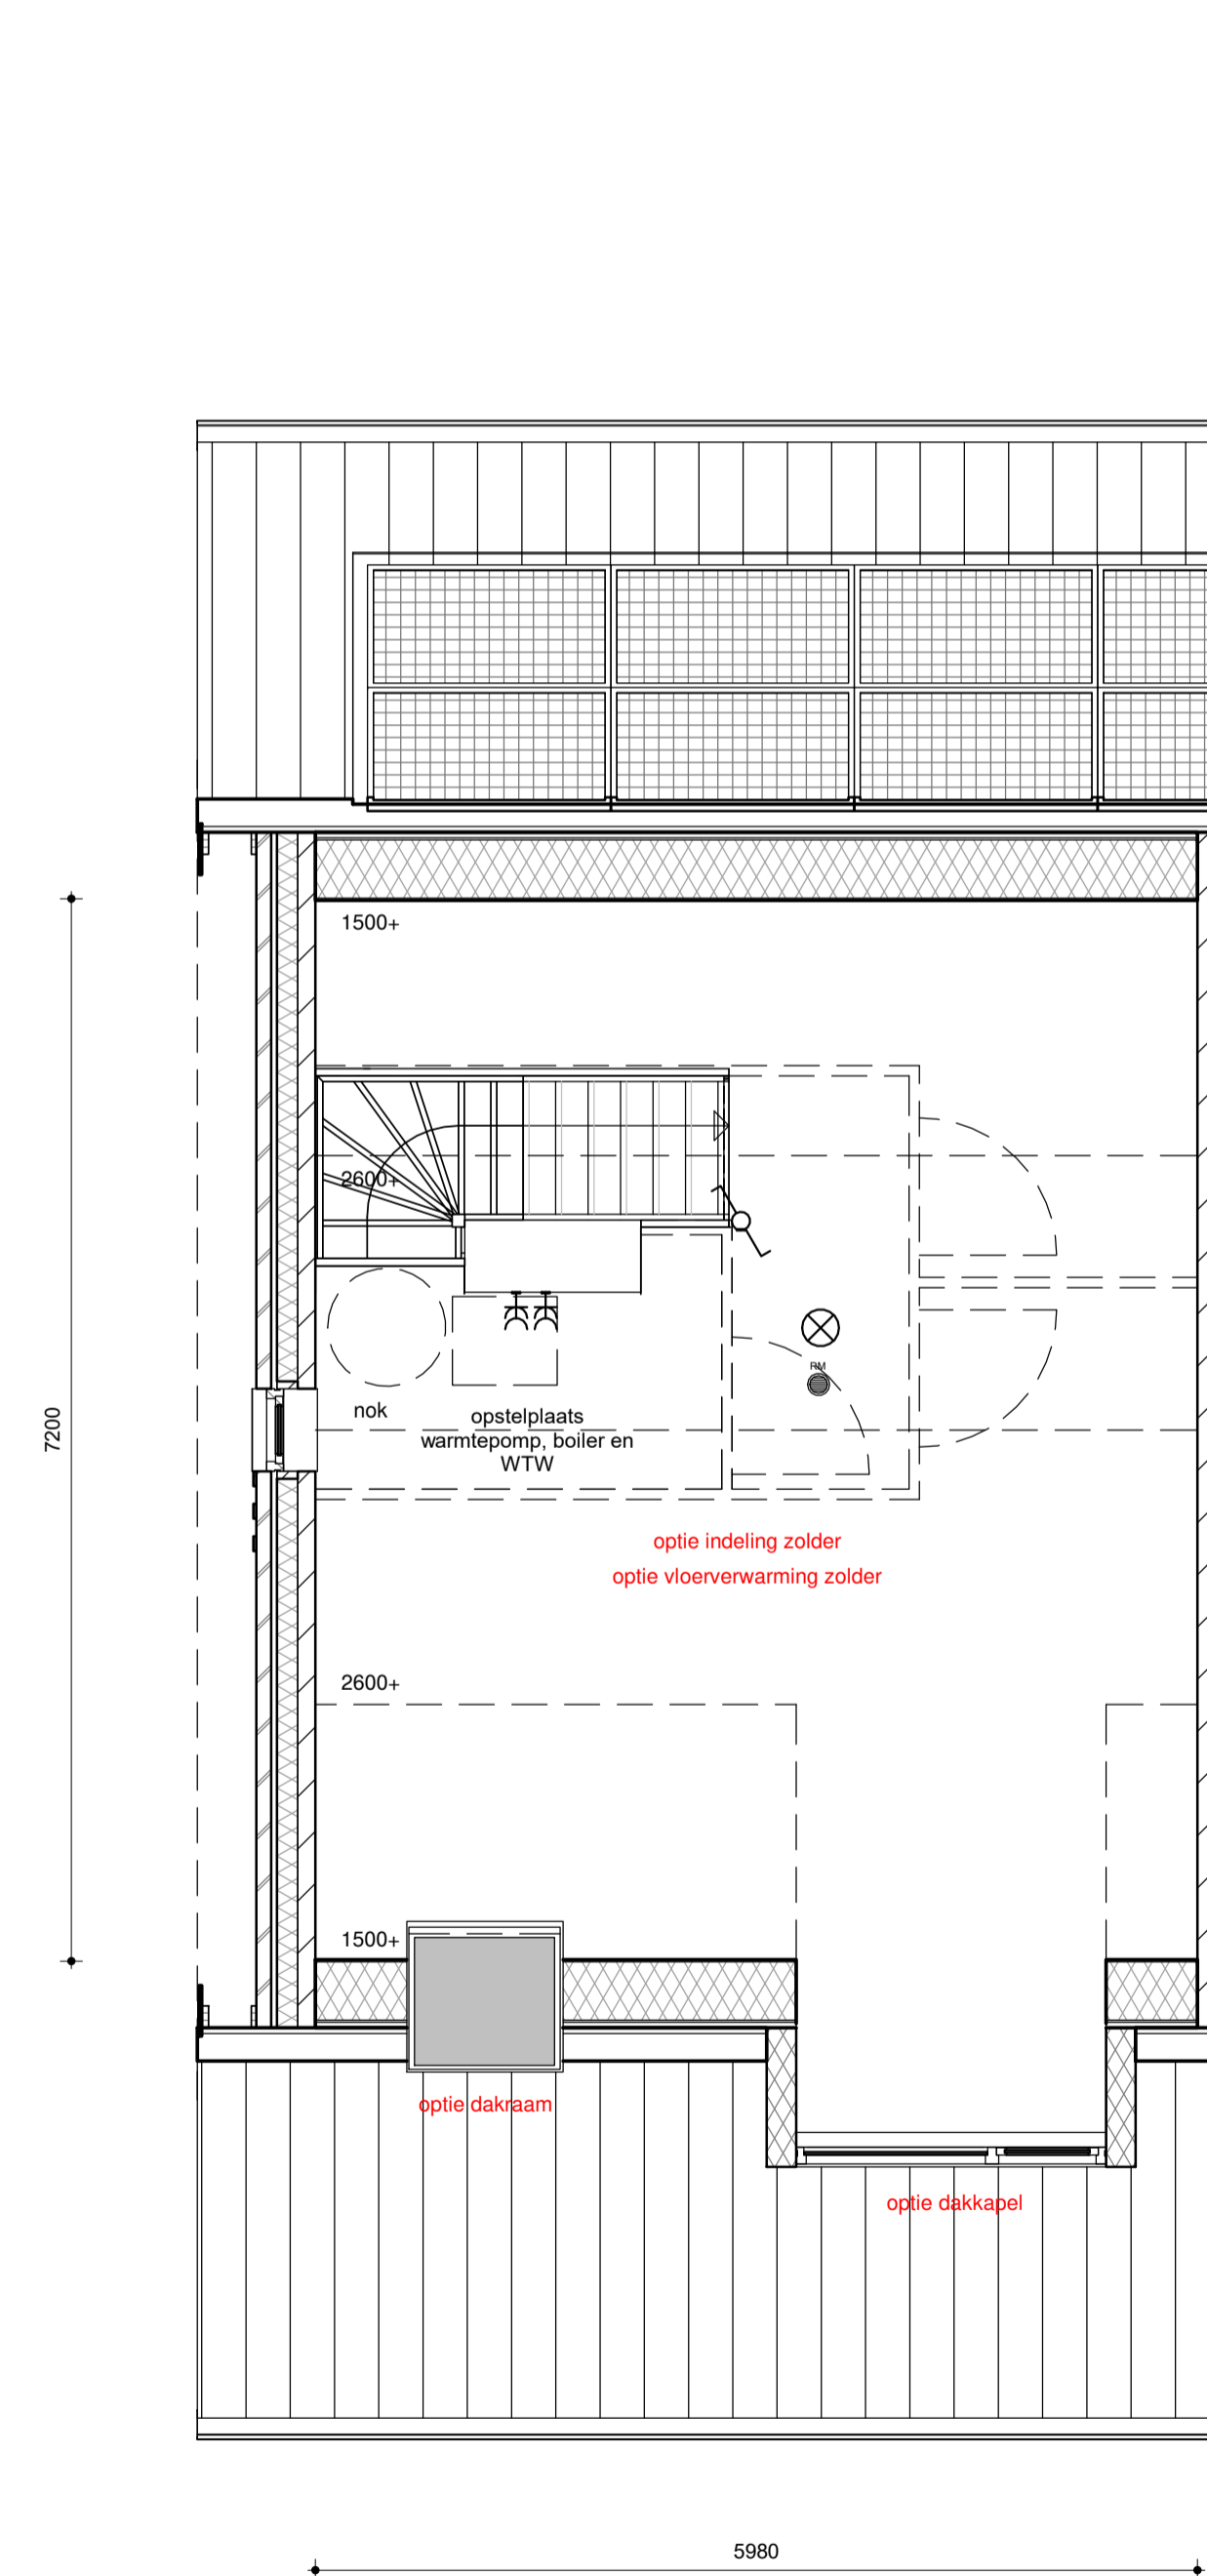

2e Verdieping
1 : 50

- | | | | |
|---|--|-----|--|
| ▲ | Entree woning | ○ | Enkelpolige schakelaar |
| □ | Beldrukker | ○ | Driestanden schakelaar |
| ○ | Schel | ○ | Serie schakelaar |
| ⊕ | Meterkast | ○ | Wisselschakelaar |
| ⊕ | Indicatie mechanische afzuiging in plafond | ○ | Lichtpunt |
| ⊕ | Indicatie mechanische afzuiging in wand | ⊗ | Wandlichtpunt |
| ⊕ | Rookmelder | TH | Thermostaat centrale verwarming |
| ⊕ | Verdeler vloerverwarming (design) radiator | ● | Onbedraad aansluitpunt boiler |
| ⊕ | Opstelplaats wasmachine | CAU | Onbedraad aansluitpunt centrale antenne installatie |
| ⊕ | Kruipruimte | T | Onbedraad aansluitpunt telefoon |
| ⊕ | ventilatierooster (voorziening) verborgen | ⊕ | Enkele wandcontactdoos met randaarde |
| | | ⊕ | Enkele wandcontactdoos met randaarde t.b.v. koelkast |
| | | ⊕ | Enkele wandcontactdoos met randaarde t.b.v. afzuigkap |
| | | ⊕ | Enkele wandcontactdoos met randaarde t.b.v. vaatwasser |
| | | ⊕ | Enkele wandcontactdoos met randaarde t.b.v. wasmachine |
| | | ⊕ | Dubbele wandcontactdoos met randaarde |

Alle maten op tekening zijn circa maten en niet geschikt voor opdrachten aan derden. De op tekening aangegeven radiatoren, ventilatieroosters en mv punten ter indicatie; afmetingen, posities en aantallen volgens opgave installateur.



Situatie
1 : 750

2 onder 1 kap woning type C - bouwnummer 6 opties

mies
ARCHITECTUUR

Bouw- en Aannemingsbedrijf
SCHONDERBEEK
Amersfoort

projectnaam
Woningen Loysderhoek (2 onder 1 kap woning type C)

tekeningomschrijving
Verkoop optietekeningen 2 onder 1 kap woning type A - bouwnummer 6

getekend
25-04-2018

schaal
1:50/1:100

formaat
1050x594mm

fase
T05 - Definitief ontwerp

telefoon
0318 - 540 555

e-mail
info@mies.nl

mies.nl

Niets van deze uitgave mag worden vervoerkeurdigd of gedeeltelijk openbaar worden gemaakt op welke wijze dan ook zonder voorafgaande schriftelijke toestemming van Mies Architectuur.