




Voorgevel (noordgevel)
1 : 100



Rechter zijgevel (westgevel)
1 : 100




Achtergevel (zuidgevel)
1 : 100

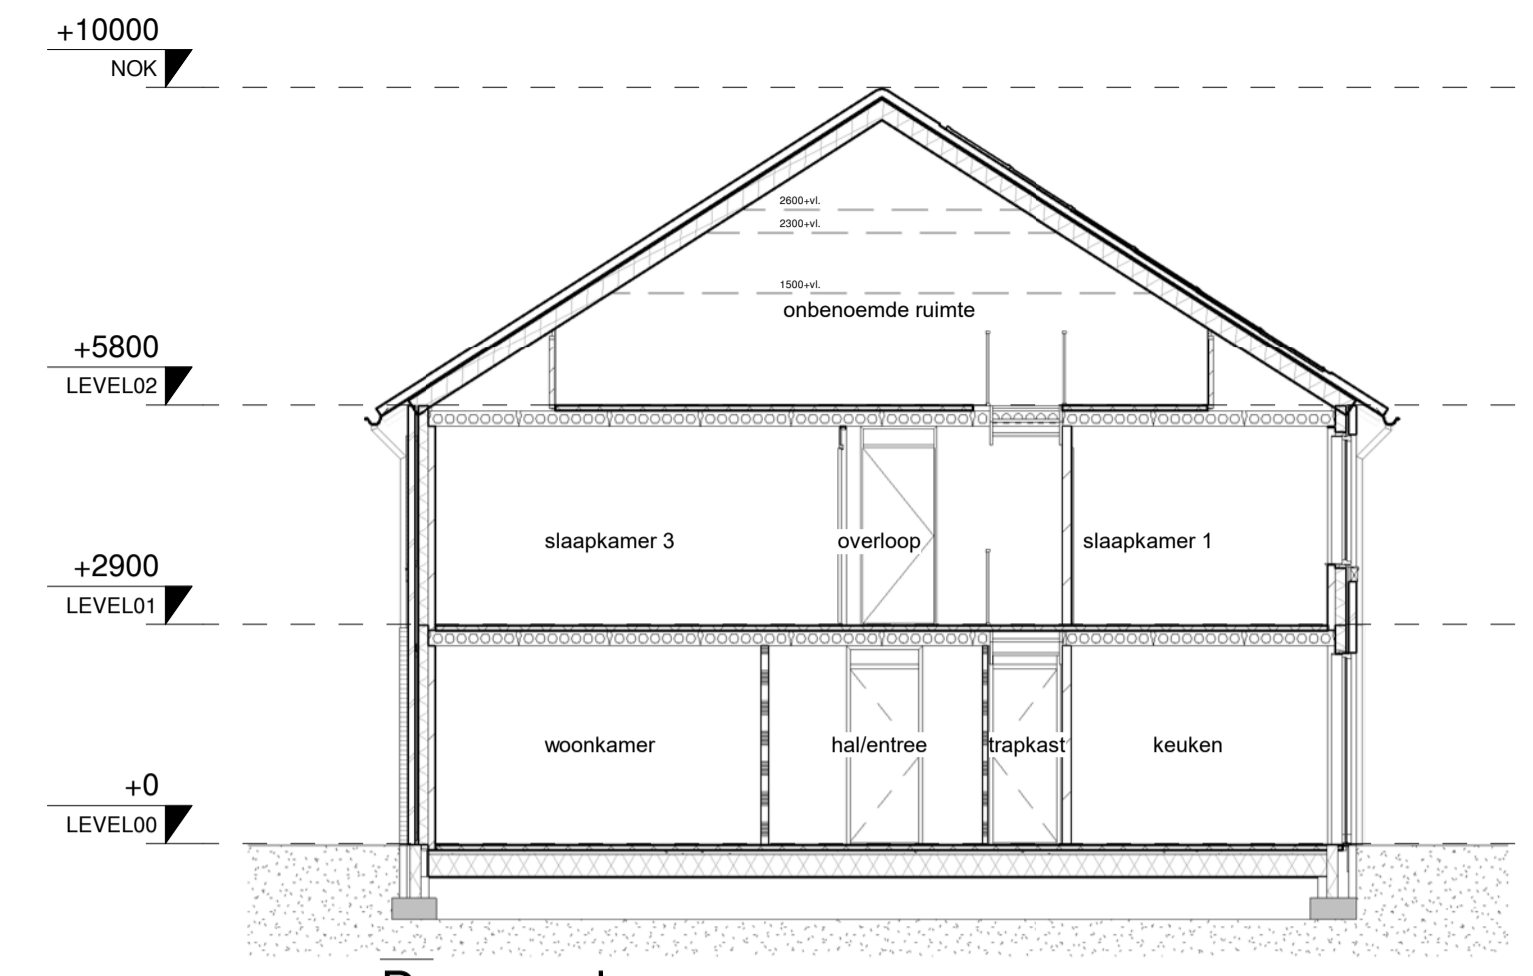


Doorsnede
1 : 100

- ▲ Entree woning
- Beldrukker
- Schel
- ⚡ Meterkast
- ⊕ Indicatie mechanische afzuiging in plafond
- ⊕ Indicatie mechanische afzuiging in wand
- ⊕ Rookmelder
- ⊕ Verdeler vloerverwarming (design) radiator
- ⊕ Opstelplaats wasmachine
- ⊕ Kruipluik
- ⊕ ventilatierooster (voorziening) verborgen
- Enkelpolige schakelaar
- Driestanden schakelaar
- Serie schakelaar
- Wisselschakelaar
- Lichtpunt
- Wandlichtpunt
- TH Thermostaat centrale verwarming
- B Onbedraad aansluitpunt boiler
- CAU Onbedraad aansluitpunt centrale antenne installatie
- T Onbedraad aansluitpunt telefoon
- kk Enkele wandcontactdoos met randaarde
- sk Enkele wandcontactdoos met randaarde t.b.v. koelkast
- sk Enkele wandcontactdoos met randaarde t.b.v. afzuigkap
- sk Enkele wandcontactdoos met randaarde t.b.v. vaatwasser
- sk Enkele wandcontactdoos met randaarde t.b.v. wasmachine
- sk Dubbele wandcontactdoos met randaarde


Alle maten op tekening zijn circa maten en niet geschikt voor opdrachten aan derden. De op tekening aangegeven radiatoren, ventilatieroosters en mv punten ter indicatie, afmetingen, posities en aantallen volgens opgave installateur.

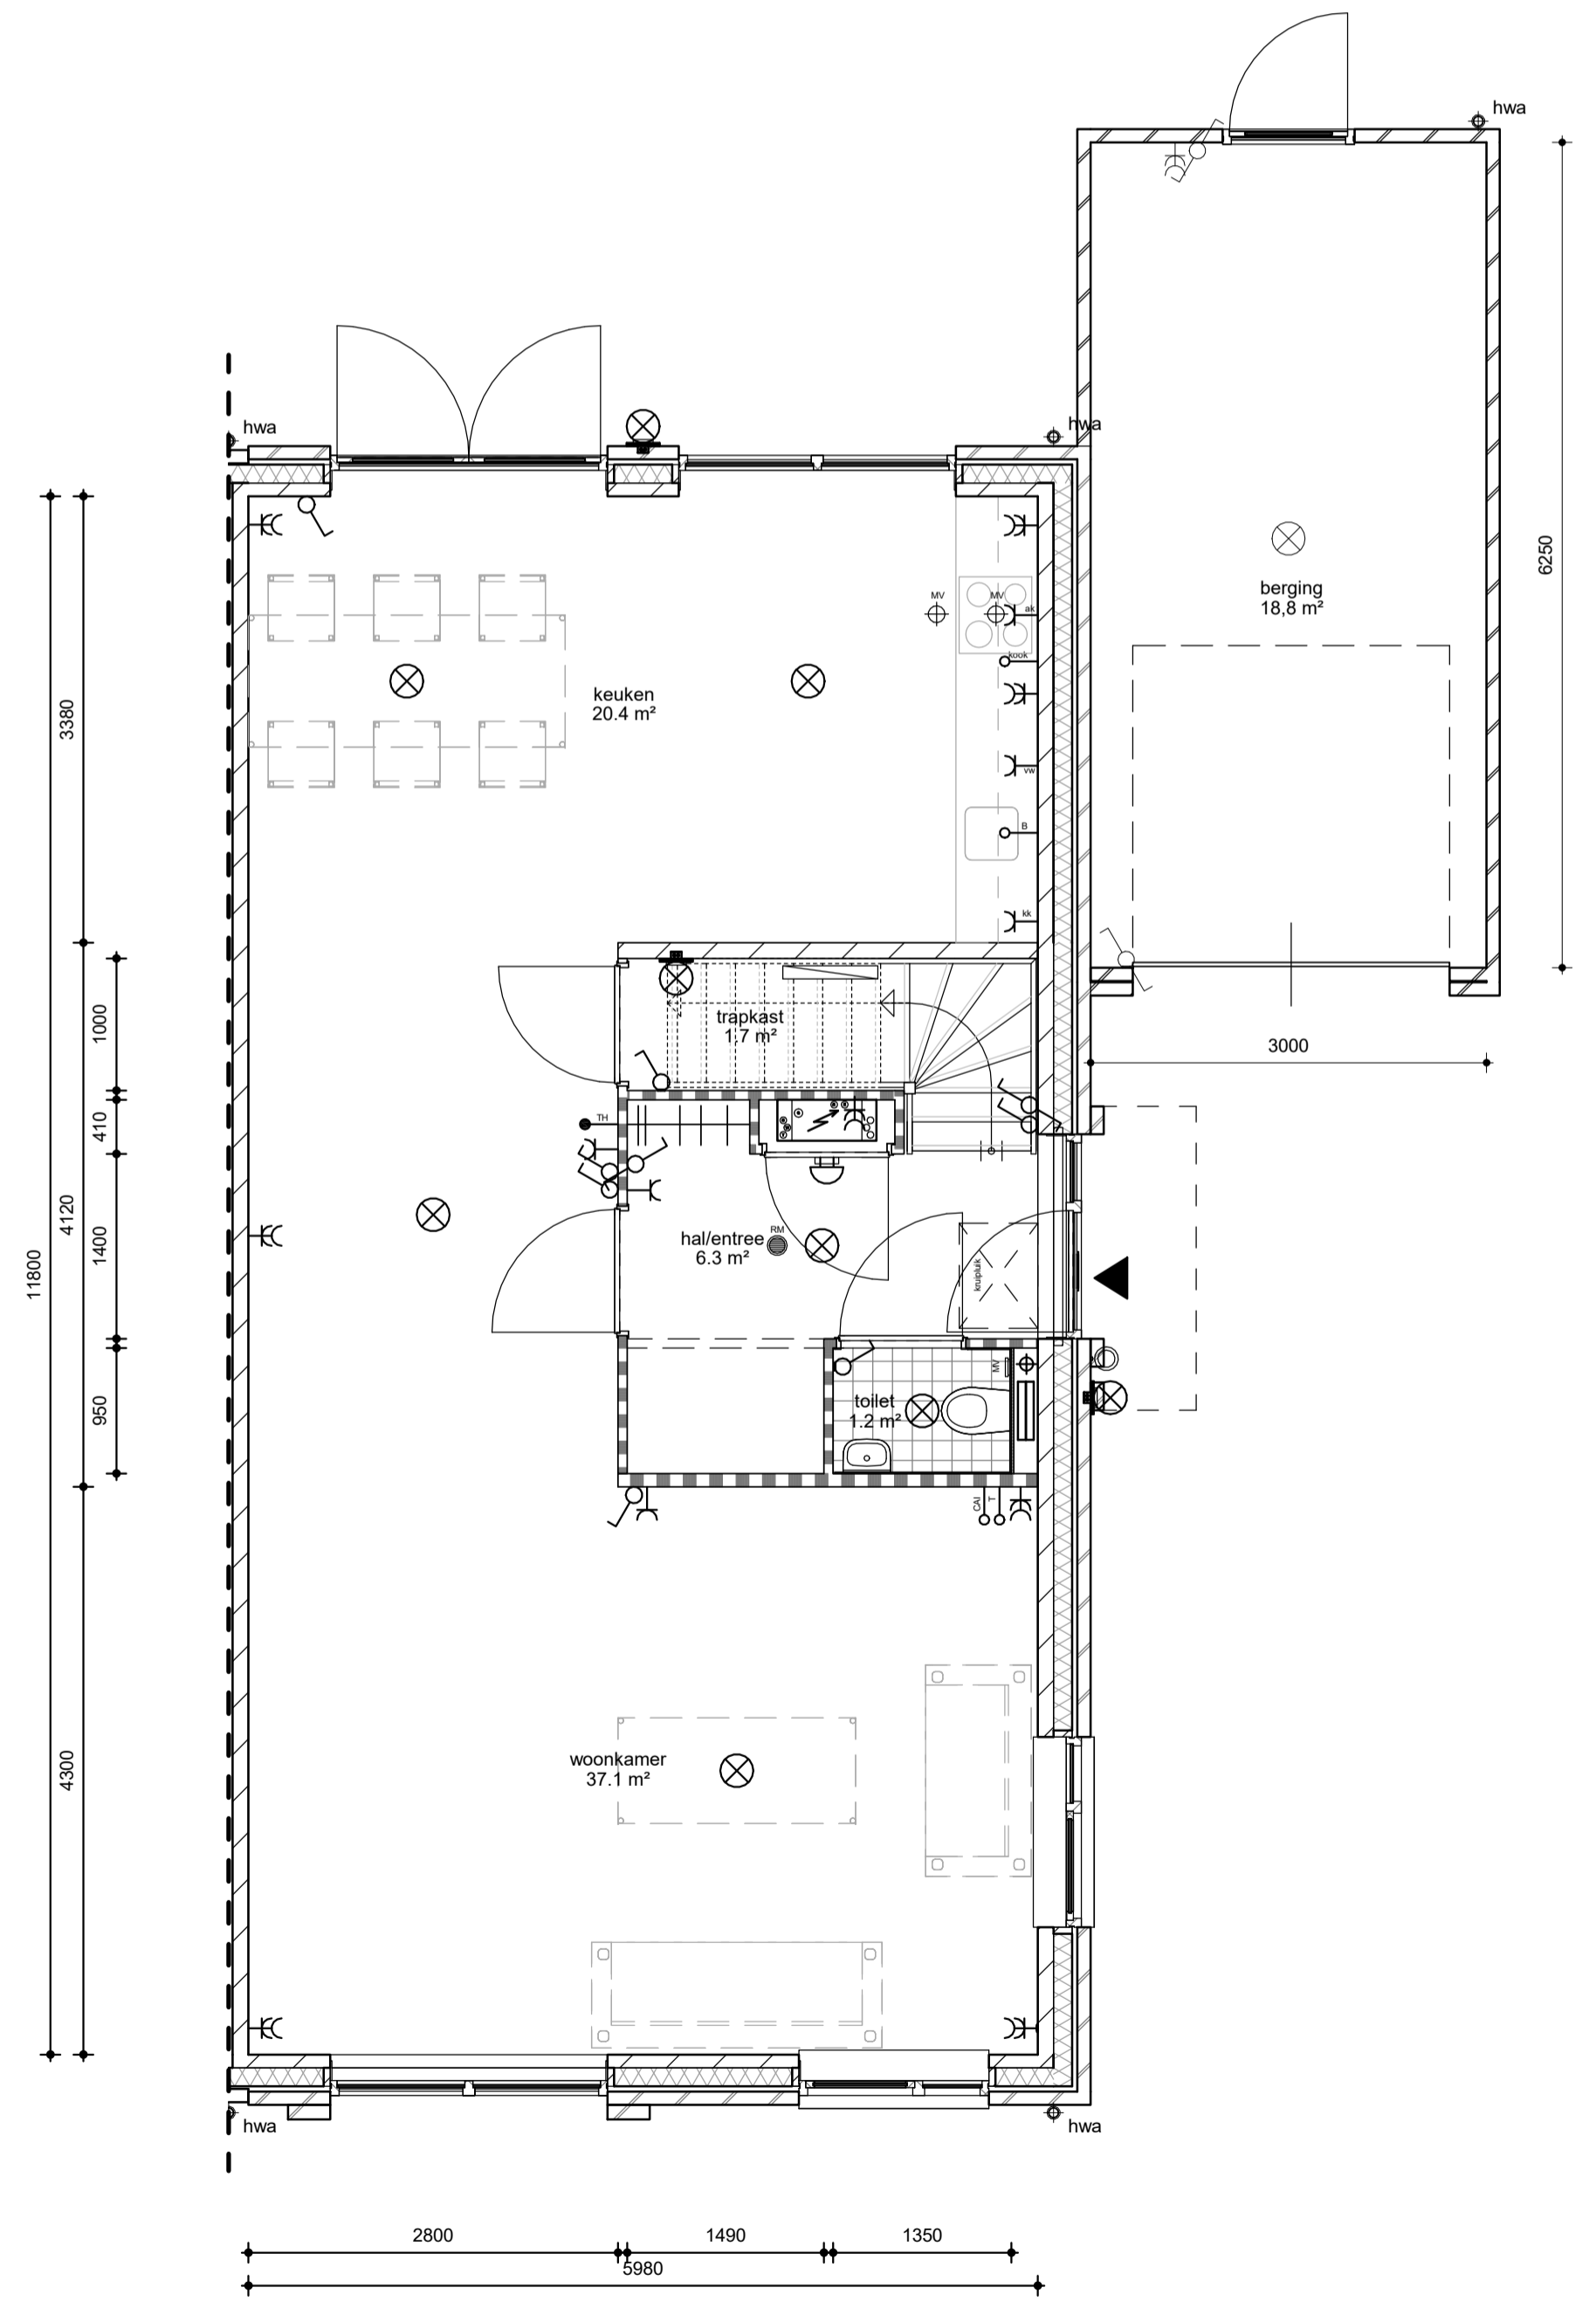

Beganegrond
1 : 50

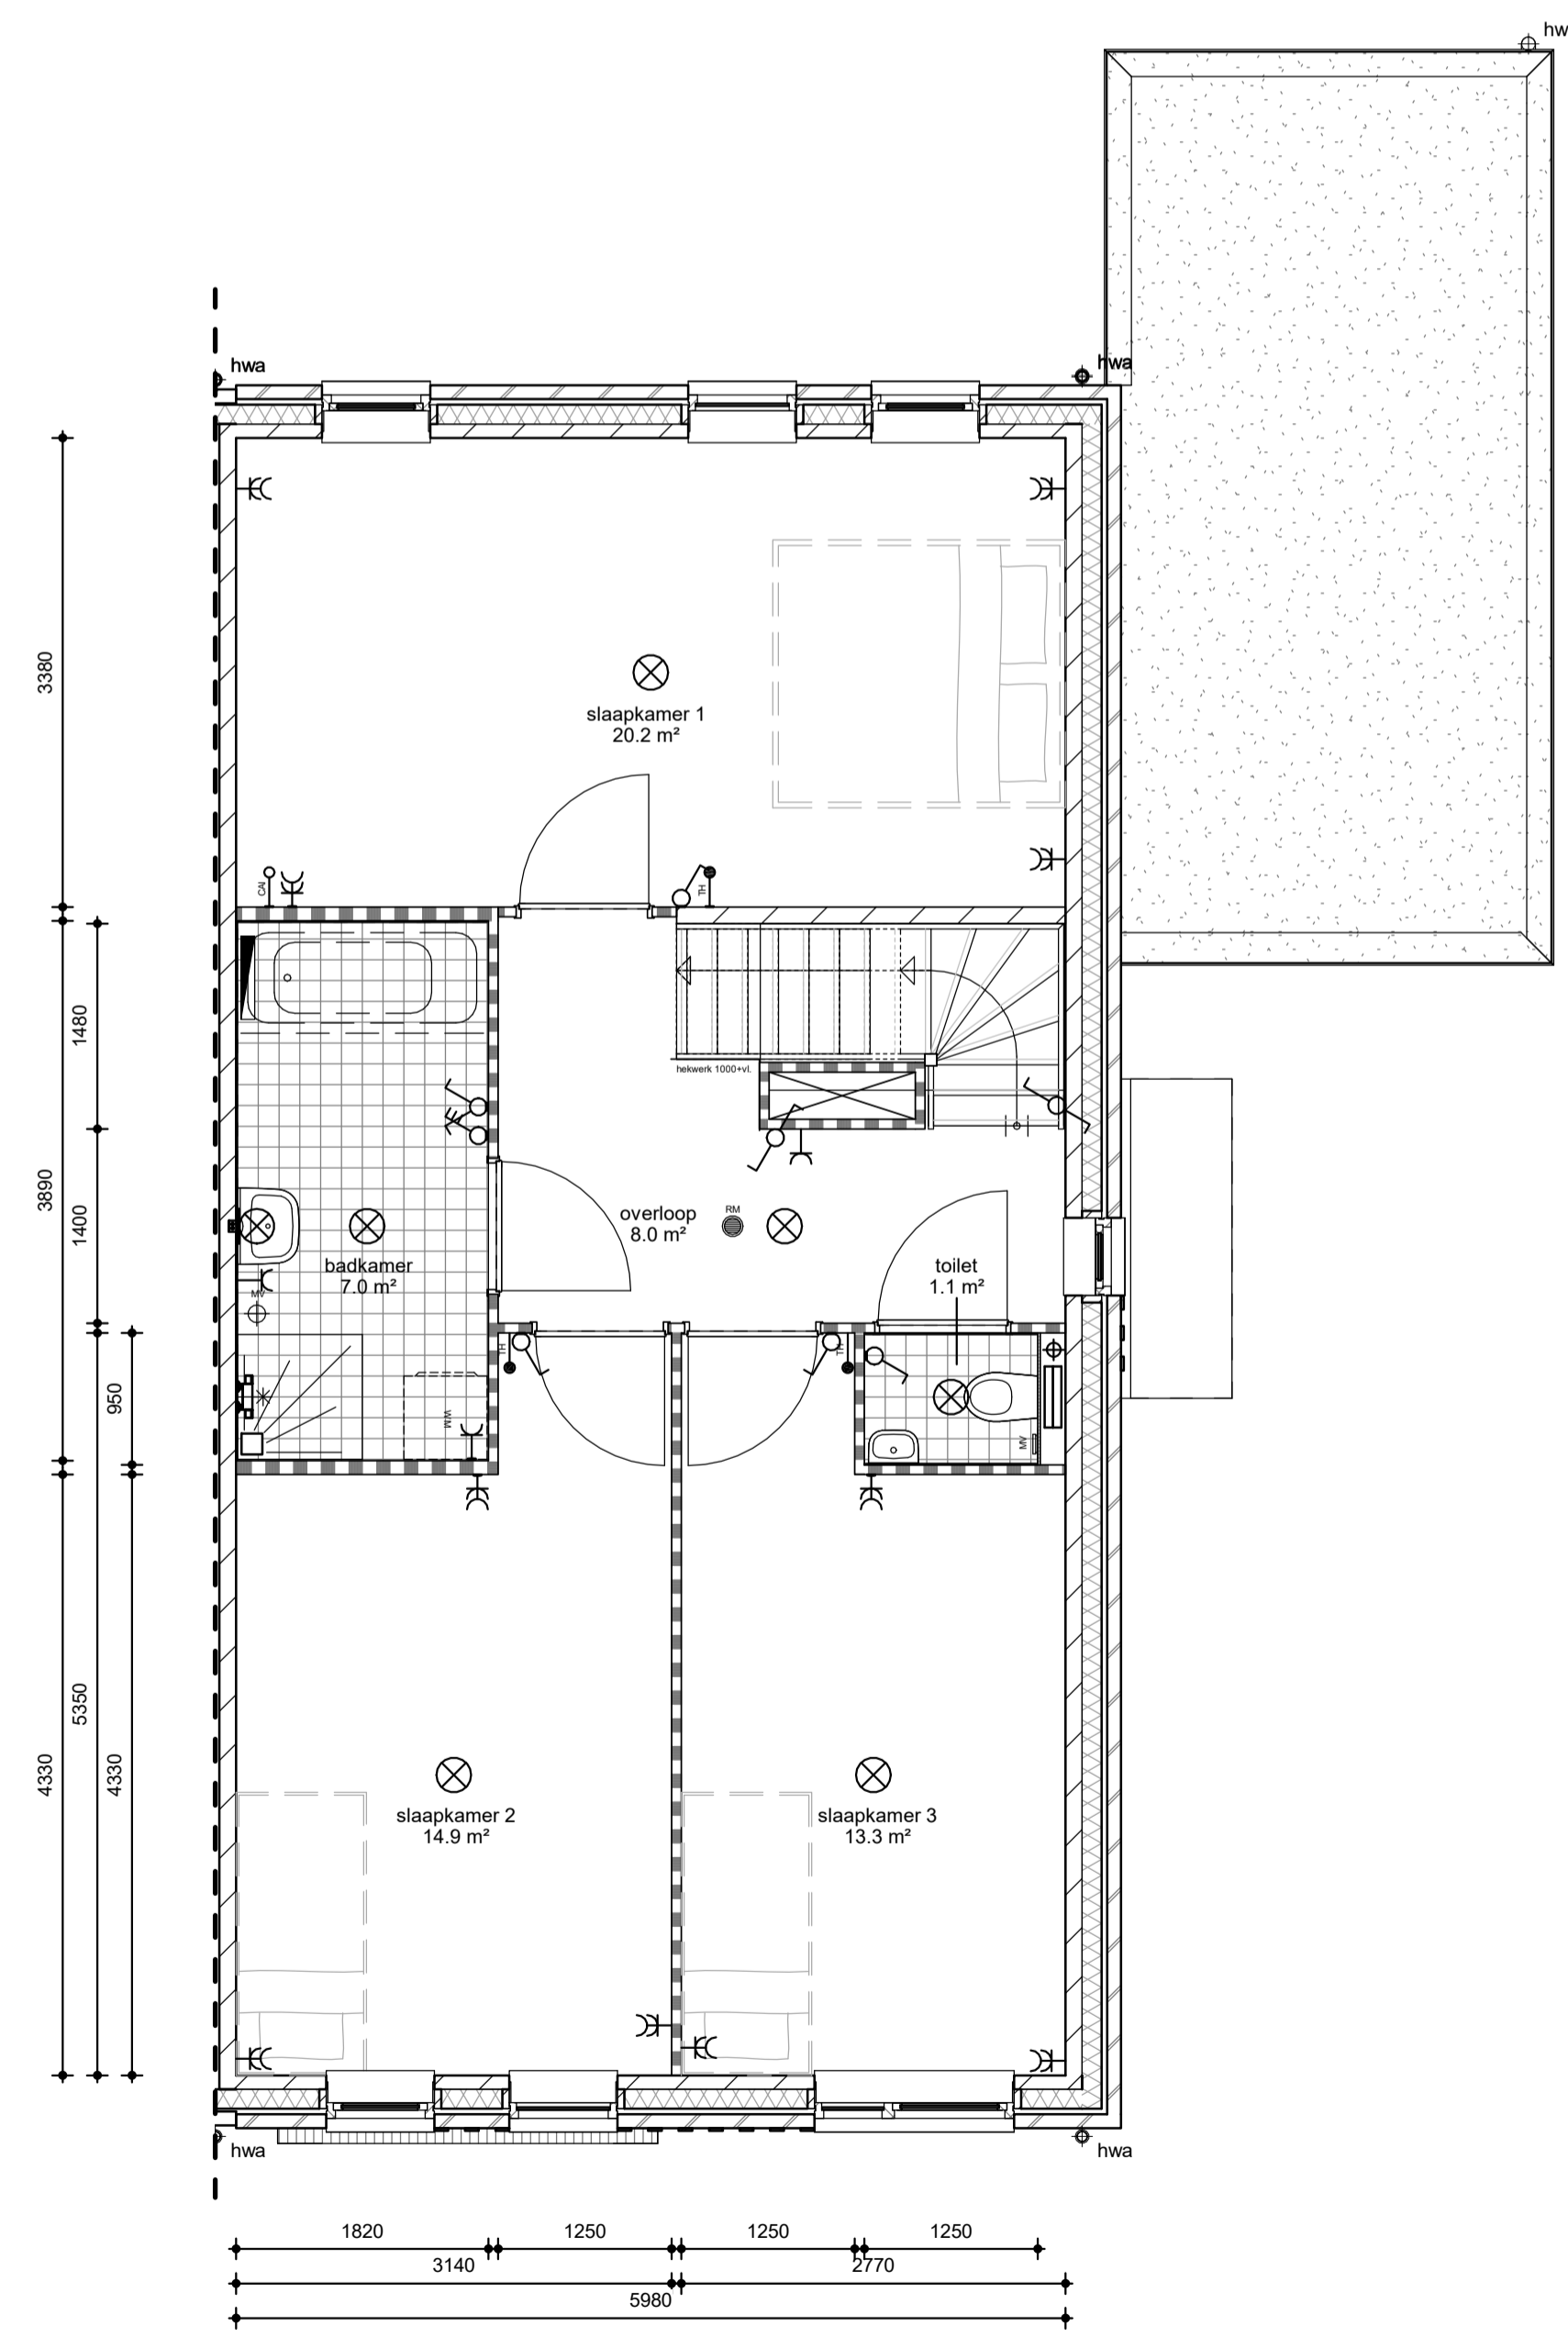

1e Verdieping
1 : 50

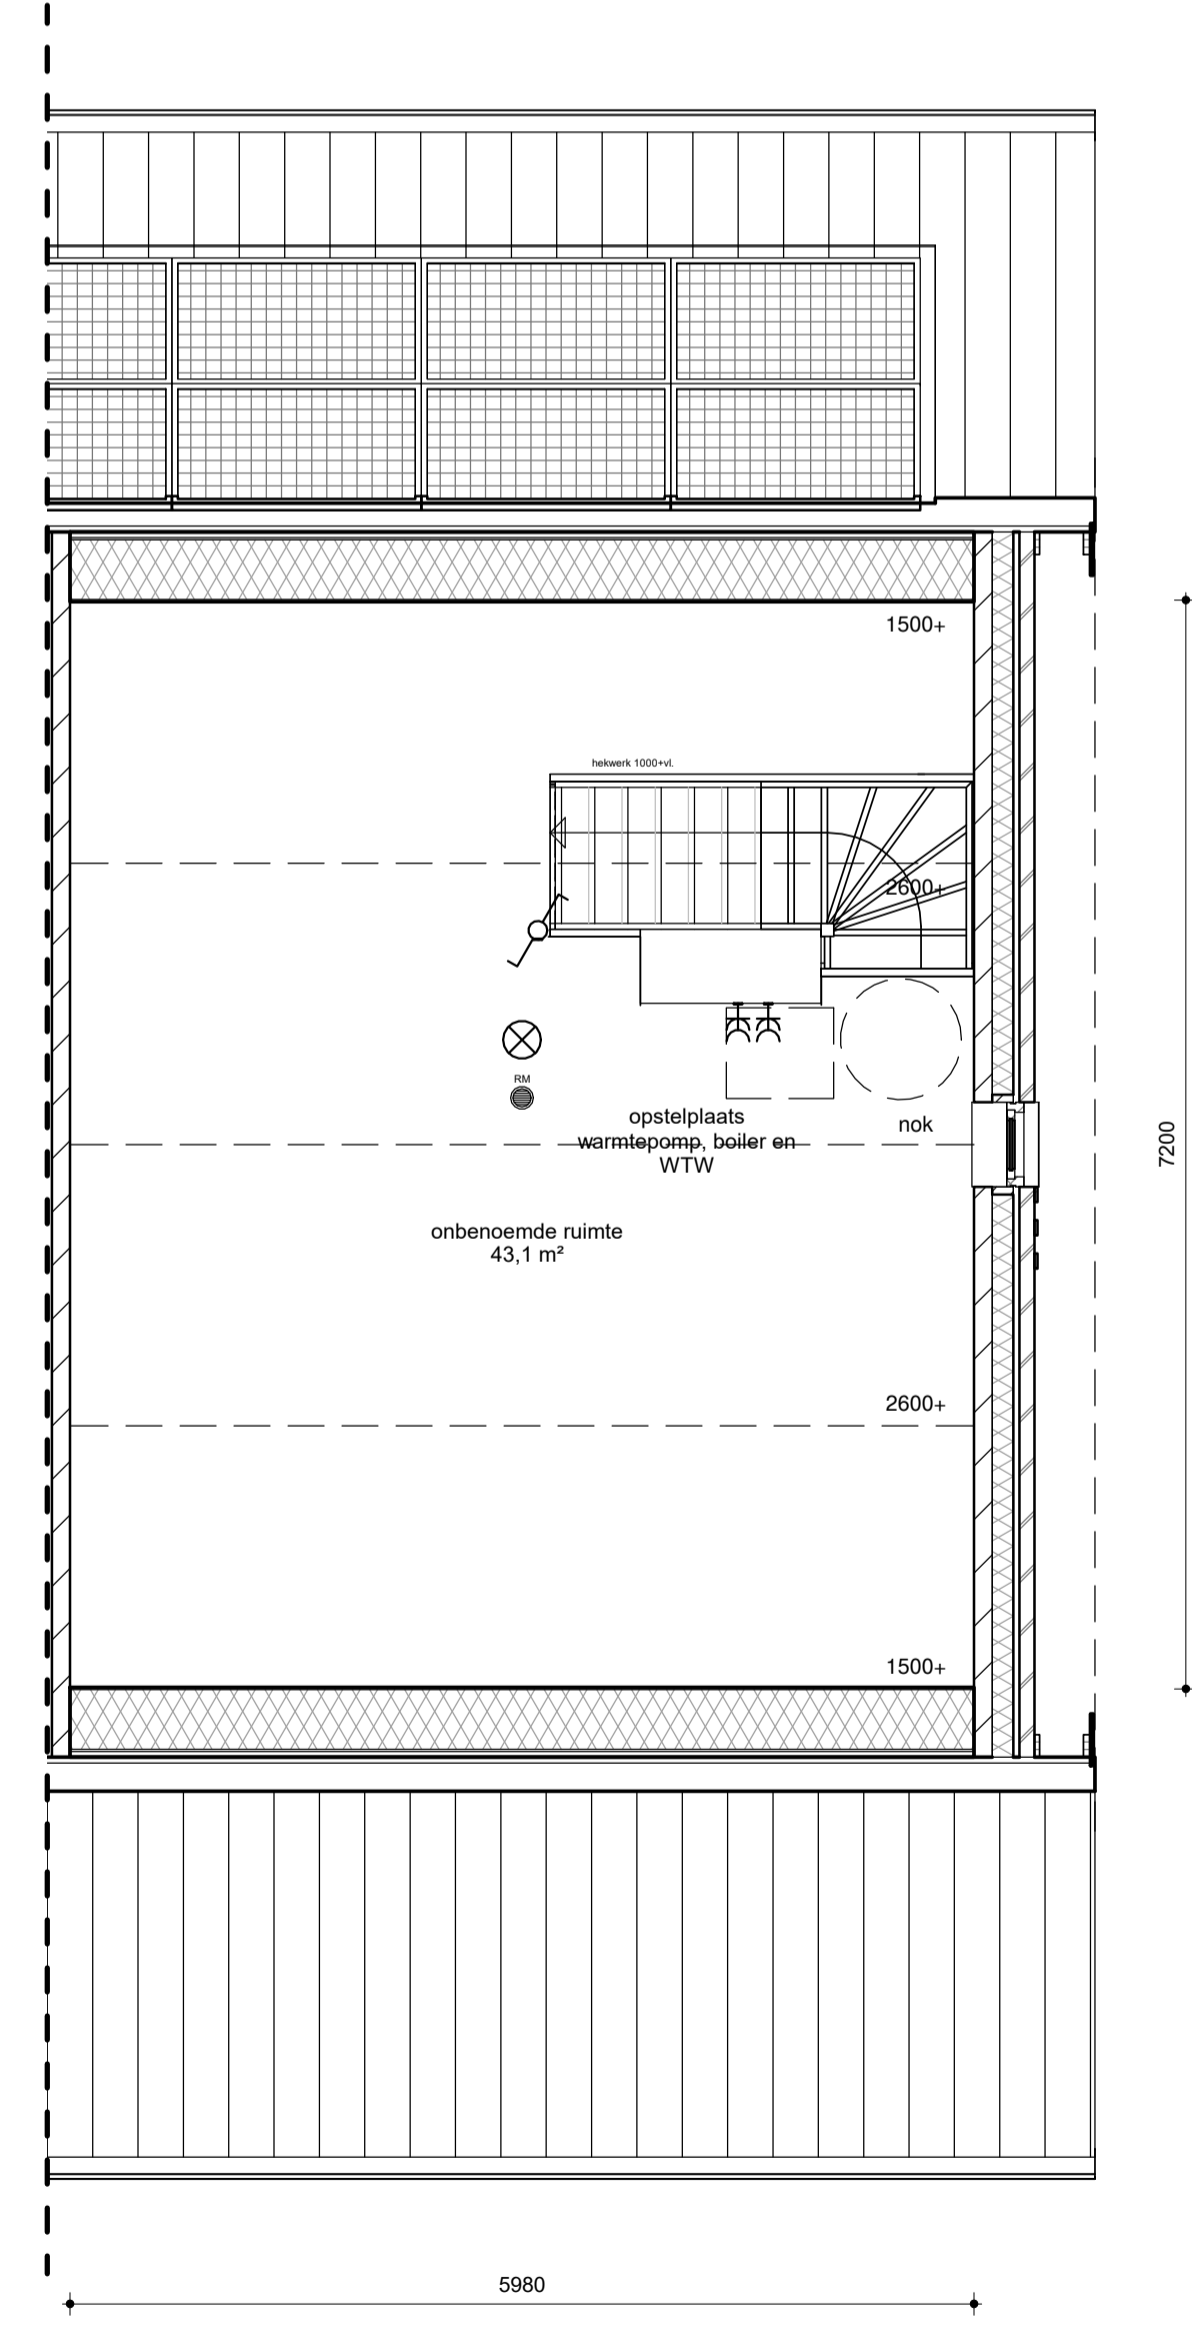

2e Verdieping
1 : 50



2 onder 1 kap woning type C - bouwnummer 7 basis

mies
ARCHITECTUUR

Bouw- en Aannemingsbedrijf
SCHONDERBEEK
Amersfoort

projectnaam
Woningen Loysderhoek (2 onder 1 kap woning type C)

tekeningomschrijving
Verkooptekeningen 2 onder 1 kap woning type C - bouwnummer 7

getekend
25-04-2018

schaal
1:50/1:100

formaat
1050x594mm


fase
T05 - Definitief ontwerp

Niets van deze uitgave mag worden vervoerkopieerd of gedeeltelijk openbaar worden gemaakt op welke wijze dan ook zonder voorafgaande schriftelijke toestemming van Mies Architectuur.

telefoon
0318 - 540 555

e-mail
info@mies.nl

mies.nl

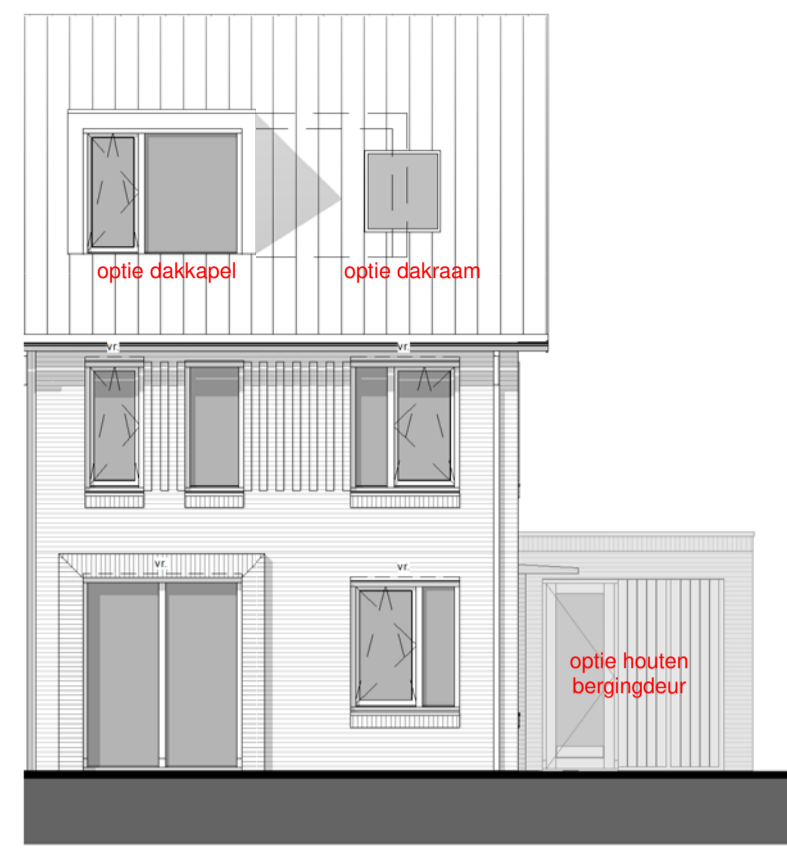

Voorgevel (noordgevel)
1 : 100




Rechter zijgevel (westgevel)
1 : 100




Achteregevel (zuidgevel)
1 : 100

- | | | | |
|---|--------------------------------------------|----|--------------------------------------------------------|
| ▲ | Entree woning | ○ | Enkelpolige schakelaar |
| ⊕ | Beldrukker | ○ | Driestanden schakelaar |
| ⊖ | Schel | ○ | Serie schakelaar |
| ⊕ | Meterkast | ○ | Wisselschakelaar |
| ⊕ | Indicatie mechanische afzuiging in plafond | ⊗ | Lichtpunt |
| ⊕ | Indicatie mechanische afzuiging in wand | ⊗ | Wandlichtpunt |
| ⊕ | Rookmelder | TH | Thermostaat centrale verwarming |
| ⊕ | Verdeler vloerverwarming (design) radiator | ○ | Onbedraad aansluitpunt boiler |
| ⊕ | Opstelplaats wasmachine | ○ | Onbedraad aansluitpunt centrale antenne installatie |
| ⊕ | Kruipruik | ○ | Onbedraad aansluitpunt telefoon |
| ⊕ | ventilatierooster (voorziening) verborgen | ○ | Enkele wandcontactdoos met randaarde t.b.v. koelkast |
| | | ○ | Enkele wandcontactdoos met randaarde t.b.v. afzuigkap |
| | | ○ | Enkele wandcontactdoos met randaarde t.b.v. vaatwasser |
| | | ○ | Enkele wandcontactdoos met randaarde t.b.v. wasmachine |
| | | ○ | Dubbele wandcontactdoos met randaarde |


Alle maten op tekening zijn circa maten en niet geschikt voor opdrachten aan derden. De op tekening aangegeven radiatoren, ventilatieroosters en mv punten ter indicatie, afmetingen, positie en aantallen volgens opgave installateur.

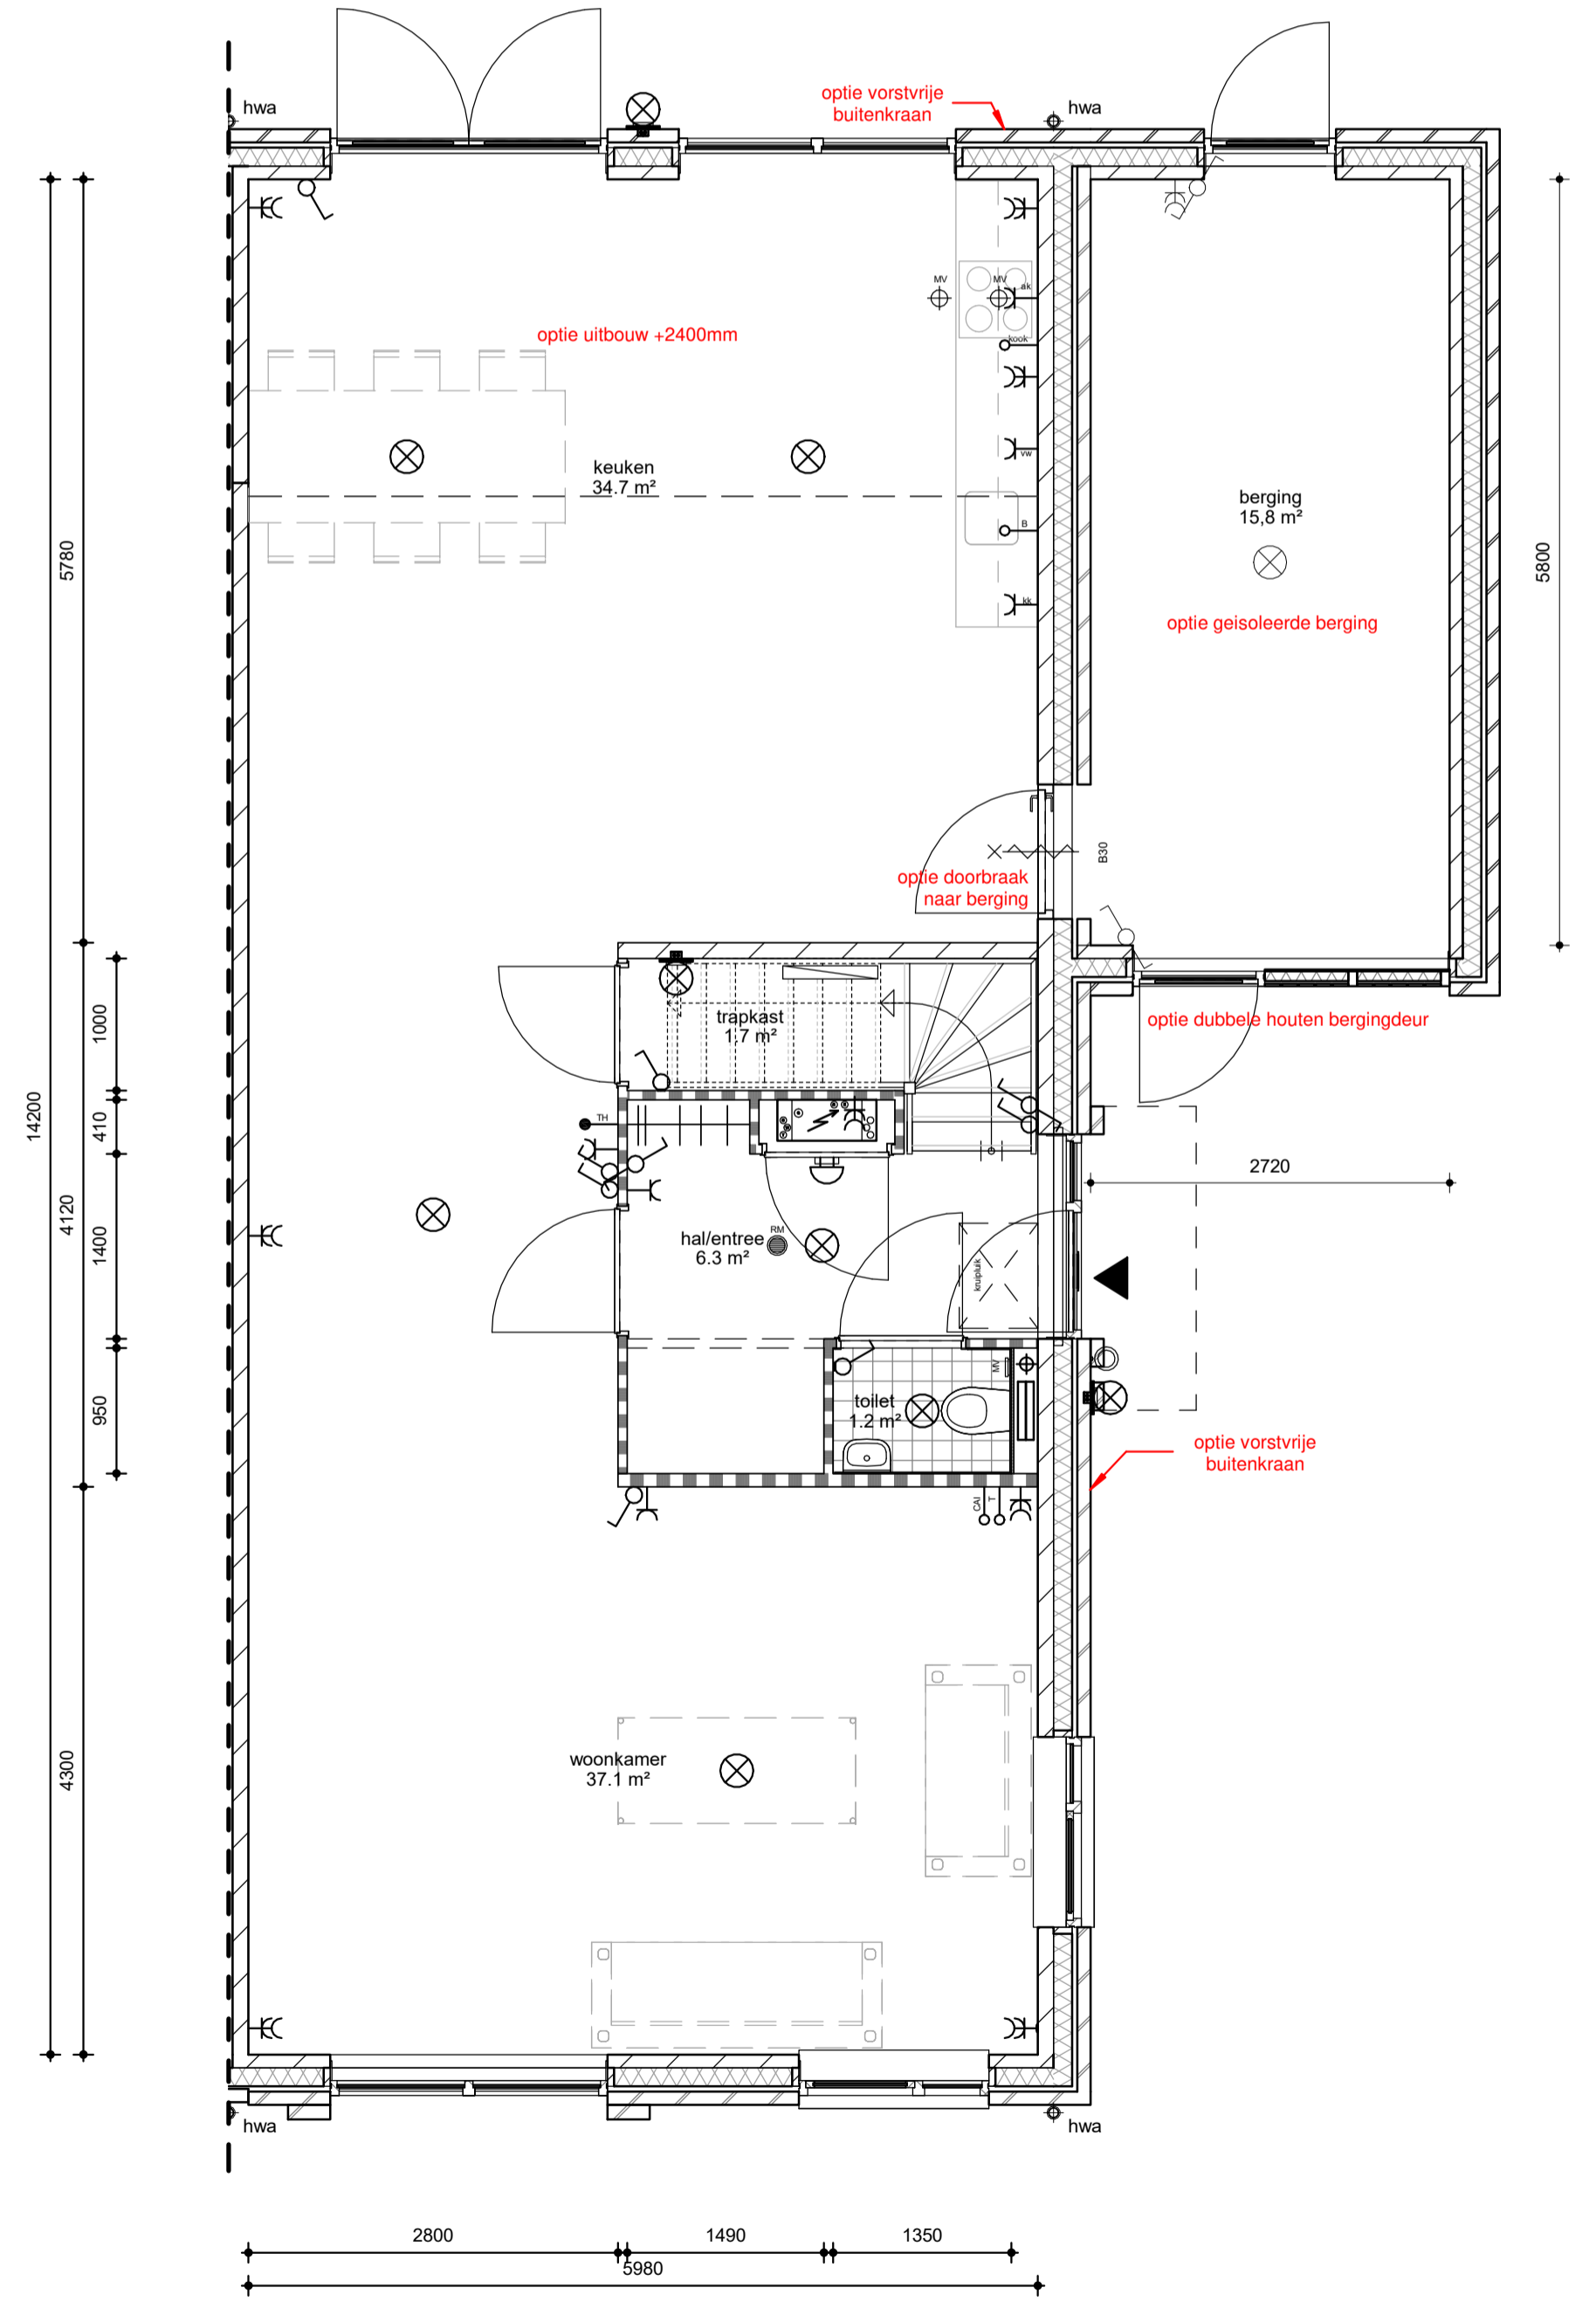

Beganegrand
1 : 50

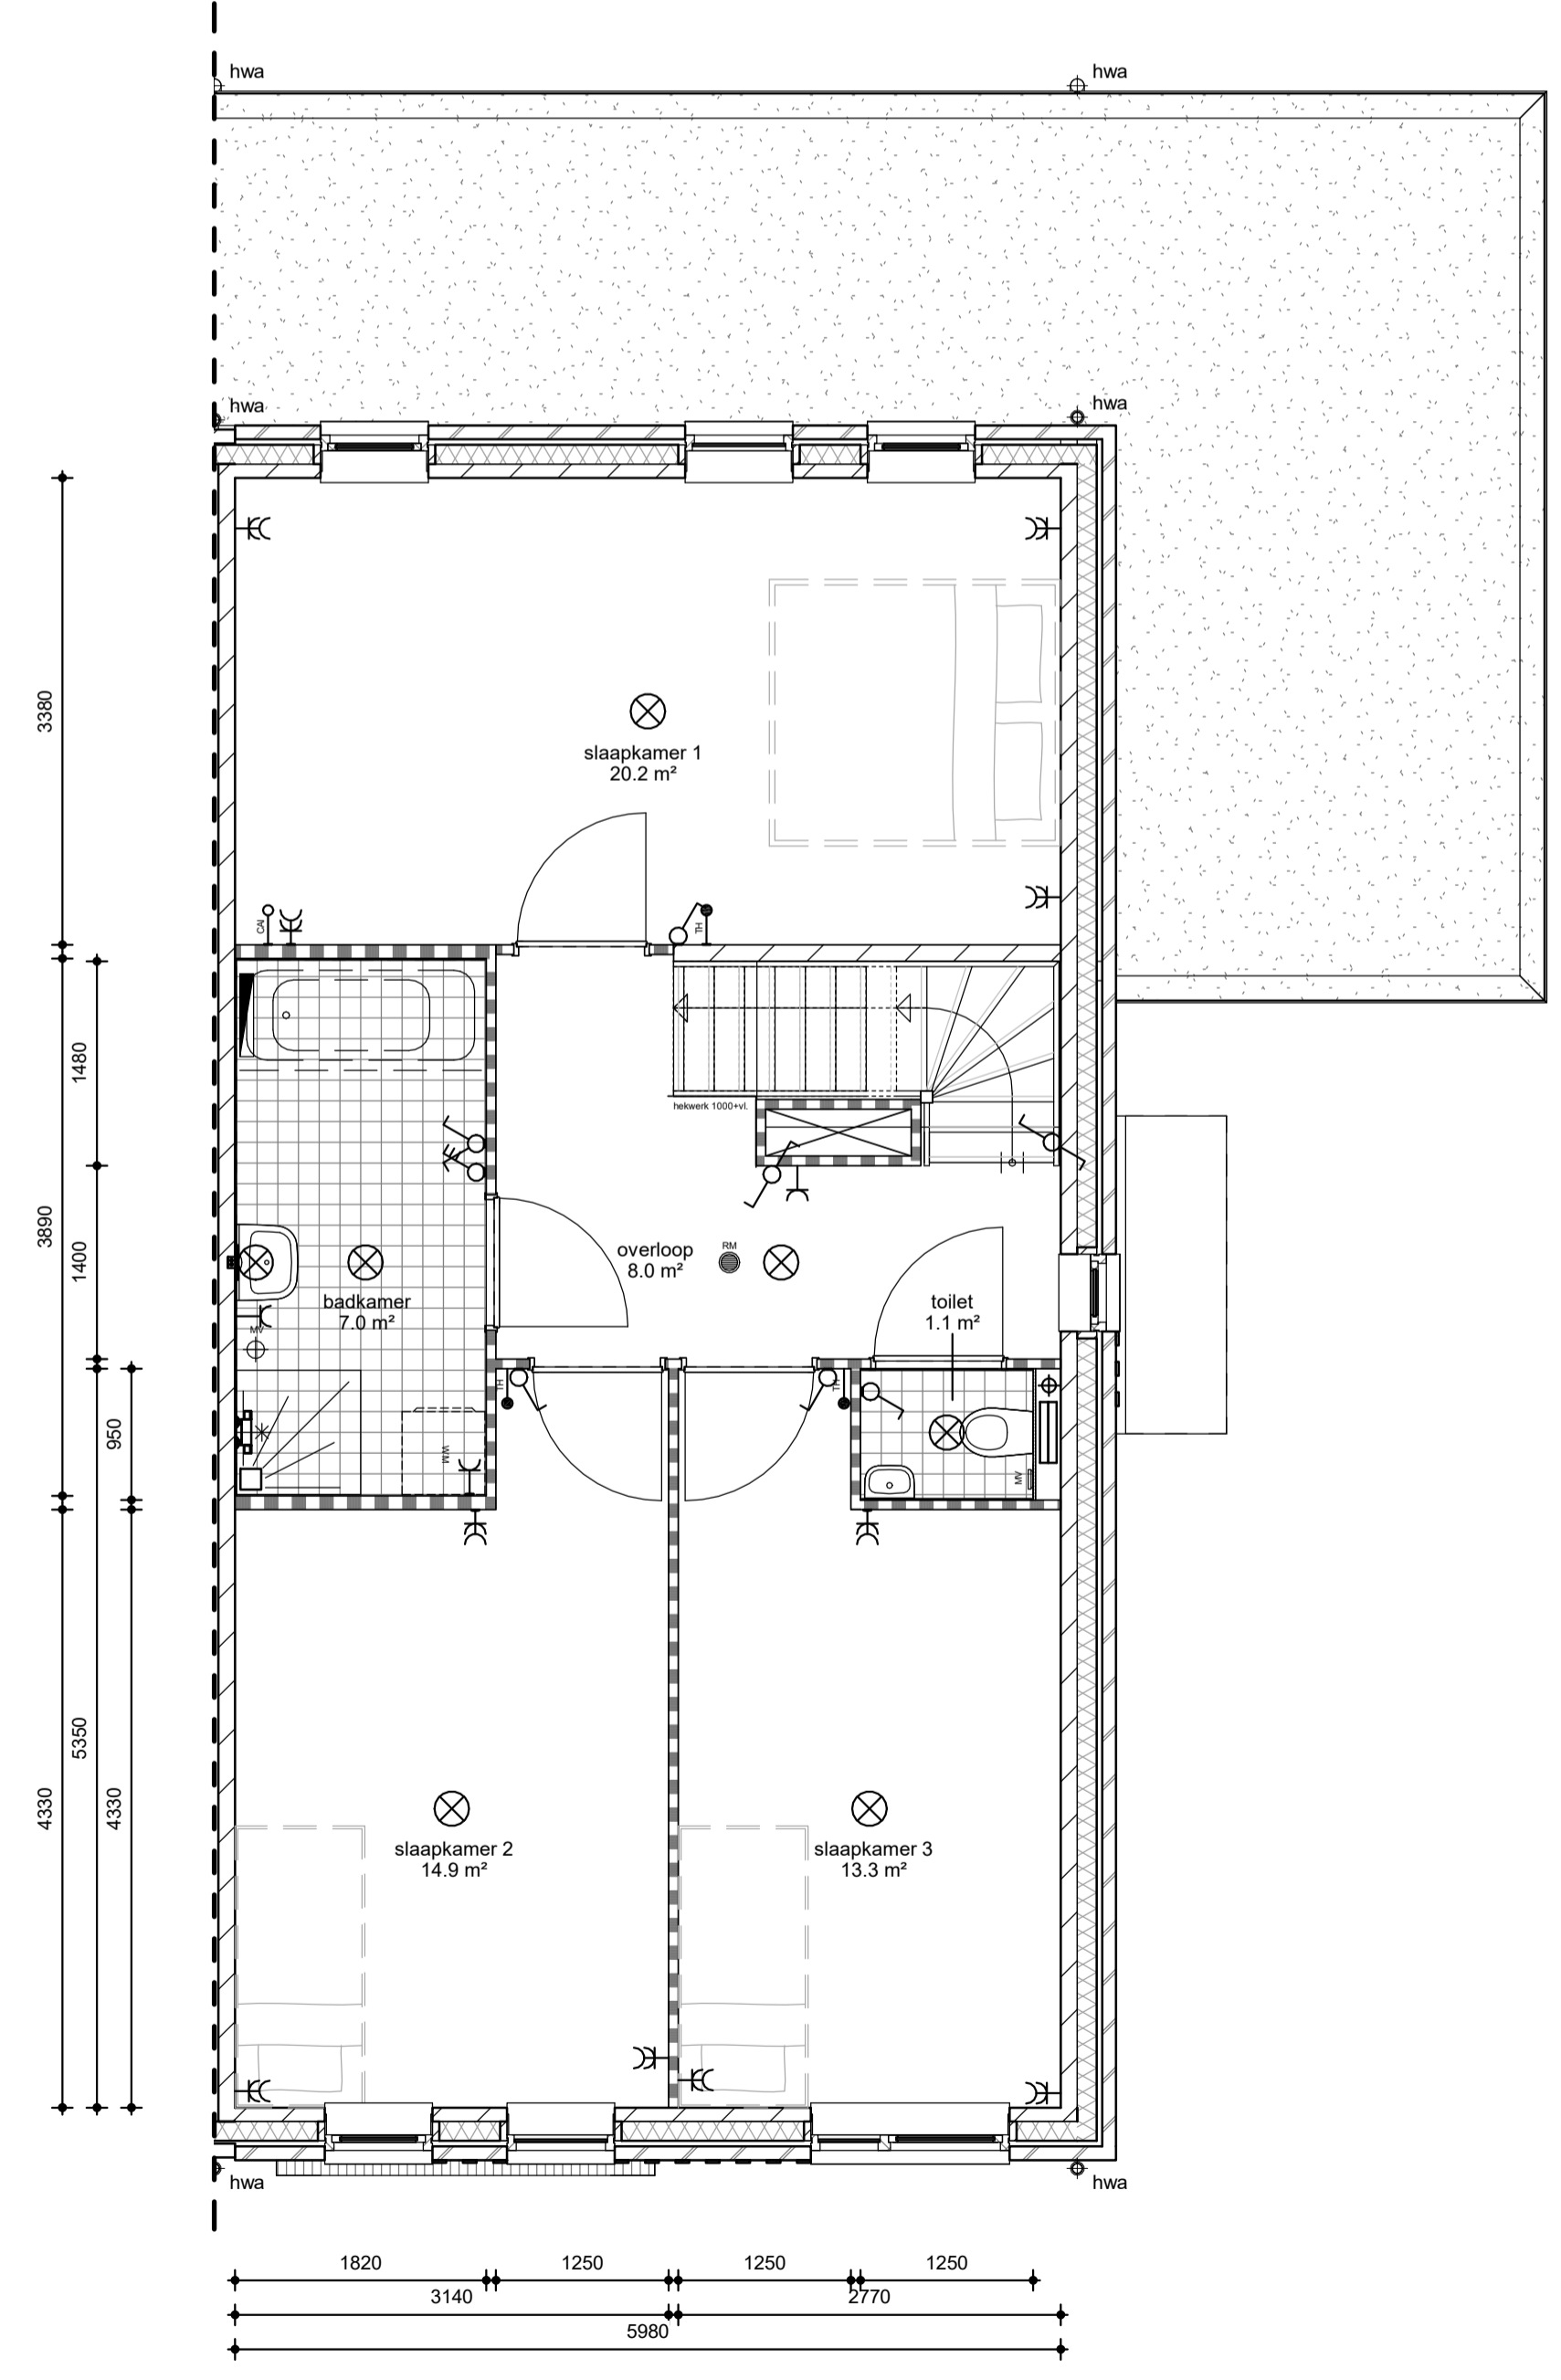

1e Verdieping
1 : 50

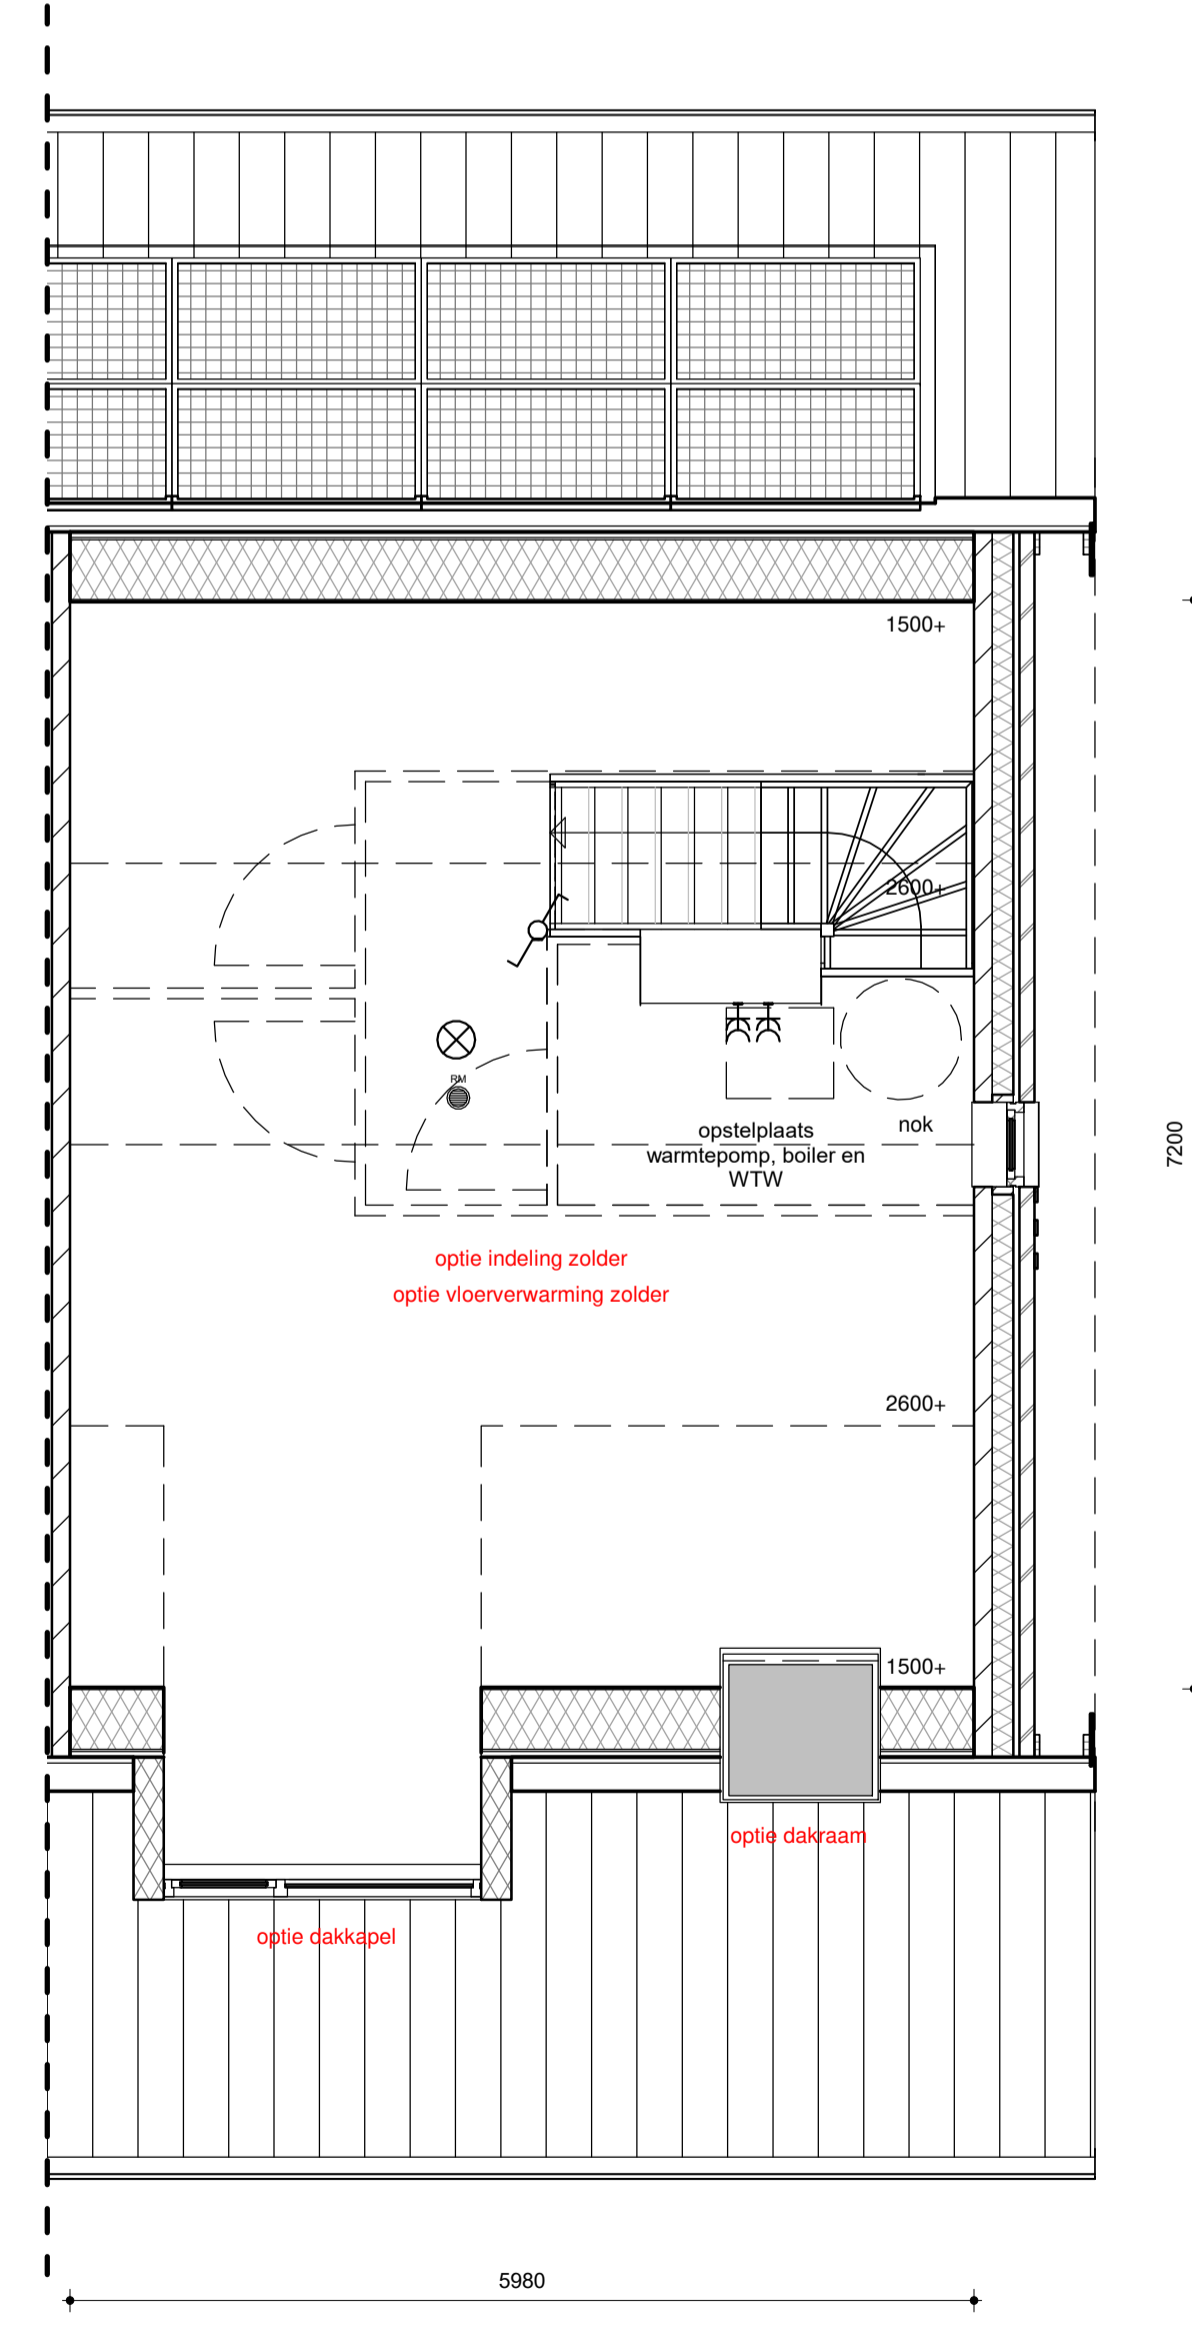

2e Verdieping
1 : 50



Situatie
1 : 750

2 onder 1 kap woning type C - bouwnummer 7 opties

mies
ARCHITECTUUR

Bouw- en Aannemingsbedrijf
SCHONDERBEEK
Amersfoort

projectnaam
Woningen Loysderhoek (2 onder 1 kap woning type C)

tekeningomschrijving
Verkoop optietekeningen 2 onder 1 kap woning type A - bouwnummer 7

getekend
25-04-2018

schaal
1:50/1:100

formaat
1050x594mm

fase
T05 - Definitief ontwerp