




Voorgevel (westgevel)  
1 : 100



Linker zijgevel (noordgevel)  
1 : 100




Achtergevel (oostgevel)  
1 : 100

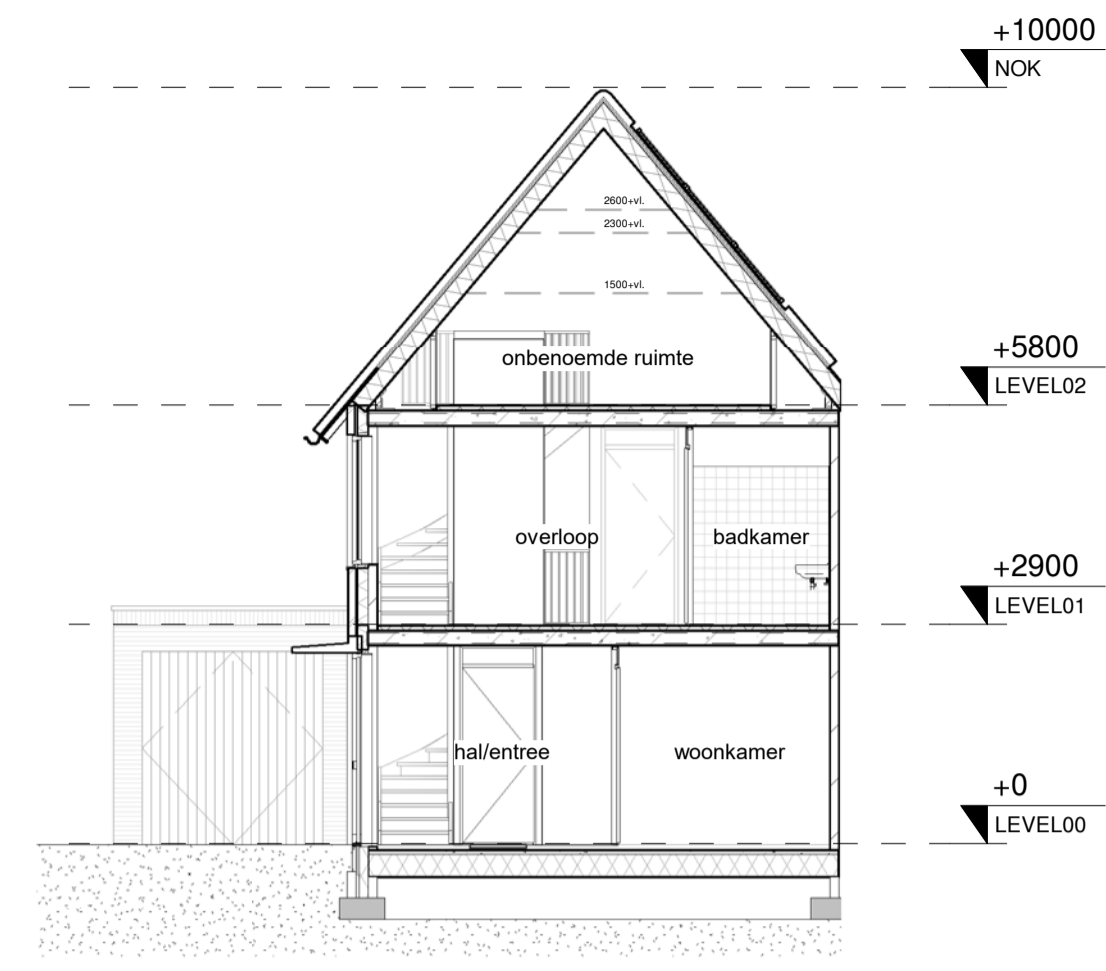


Doorsnede  
1 : 100

- |   |  |   |  |
|---|--|---|--|
| ▲ | Entree woning                              | ○ | Enkelpolige schakelaar                                 |
| ⊕ | Beldrukker                                 | ⊕ | Driestanden schakelaar                                 |
| ⊖ | Schel                                      | ⊕ | Serie schakelaar                                       |
| ⊕ | Meterkast                                  | ⊕ | Wisselschakelaar                                       |
| ⊕ | Indicatie mechanische afzuiging in plafond | ⊕ | Lichtpunt  |
| ⊕ | Indicatie mechanische afzuiging in wand    | ⊕ | Wandlichtpunt  |
| ⊕ | Rookmelder                                 | ⊕ | Thermostaat centrale verwarming                        |
| ⊕ | Verdeler vloerverwarming (design) radiator | ⊕ | Onbedraad aansluitpunt boiler                          |
| ⊕ | Opstelplaats wasmachine                    | ⊕ | Onbedraad aansluitpunt centrale antenne installatie    |
| ⊕ | Kruipruimte                                | ⊕ | Onbedraad aansluitpunt telefoon                        |
| ⊕ | ventilatierooster (voorziening) verborgen  | ⊕ | Enkele wandcontactdoos met randaarde                   |
|   |  | ⊕ | Enkele wandcontactdoos met randaarde t.b.v. koeikast   |
|   |  | ⊕ | Enkele wandcontactdoos met randaarde t.b.v. afzuigkap  |
|   |  | ⊕ | Enkele wandcontactdoos met randaarde t.b.v. vaatwasser |
|   |  | ⊕ | Enkele wandcontactdoos met randaarde t.b.v. wasmachine |
|   |  | ⊕ | Dubbele wandcontactdoos met randaarde                  |


Alle maten op tekening zijn circa maten en niet geschikt voor opdrachten aan derden. De op tekening aangegeven radiatoren, ventilatieroosters en mv punten ter indicatie, afmetingen, positie en aantallen volgens opgave installateur.

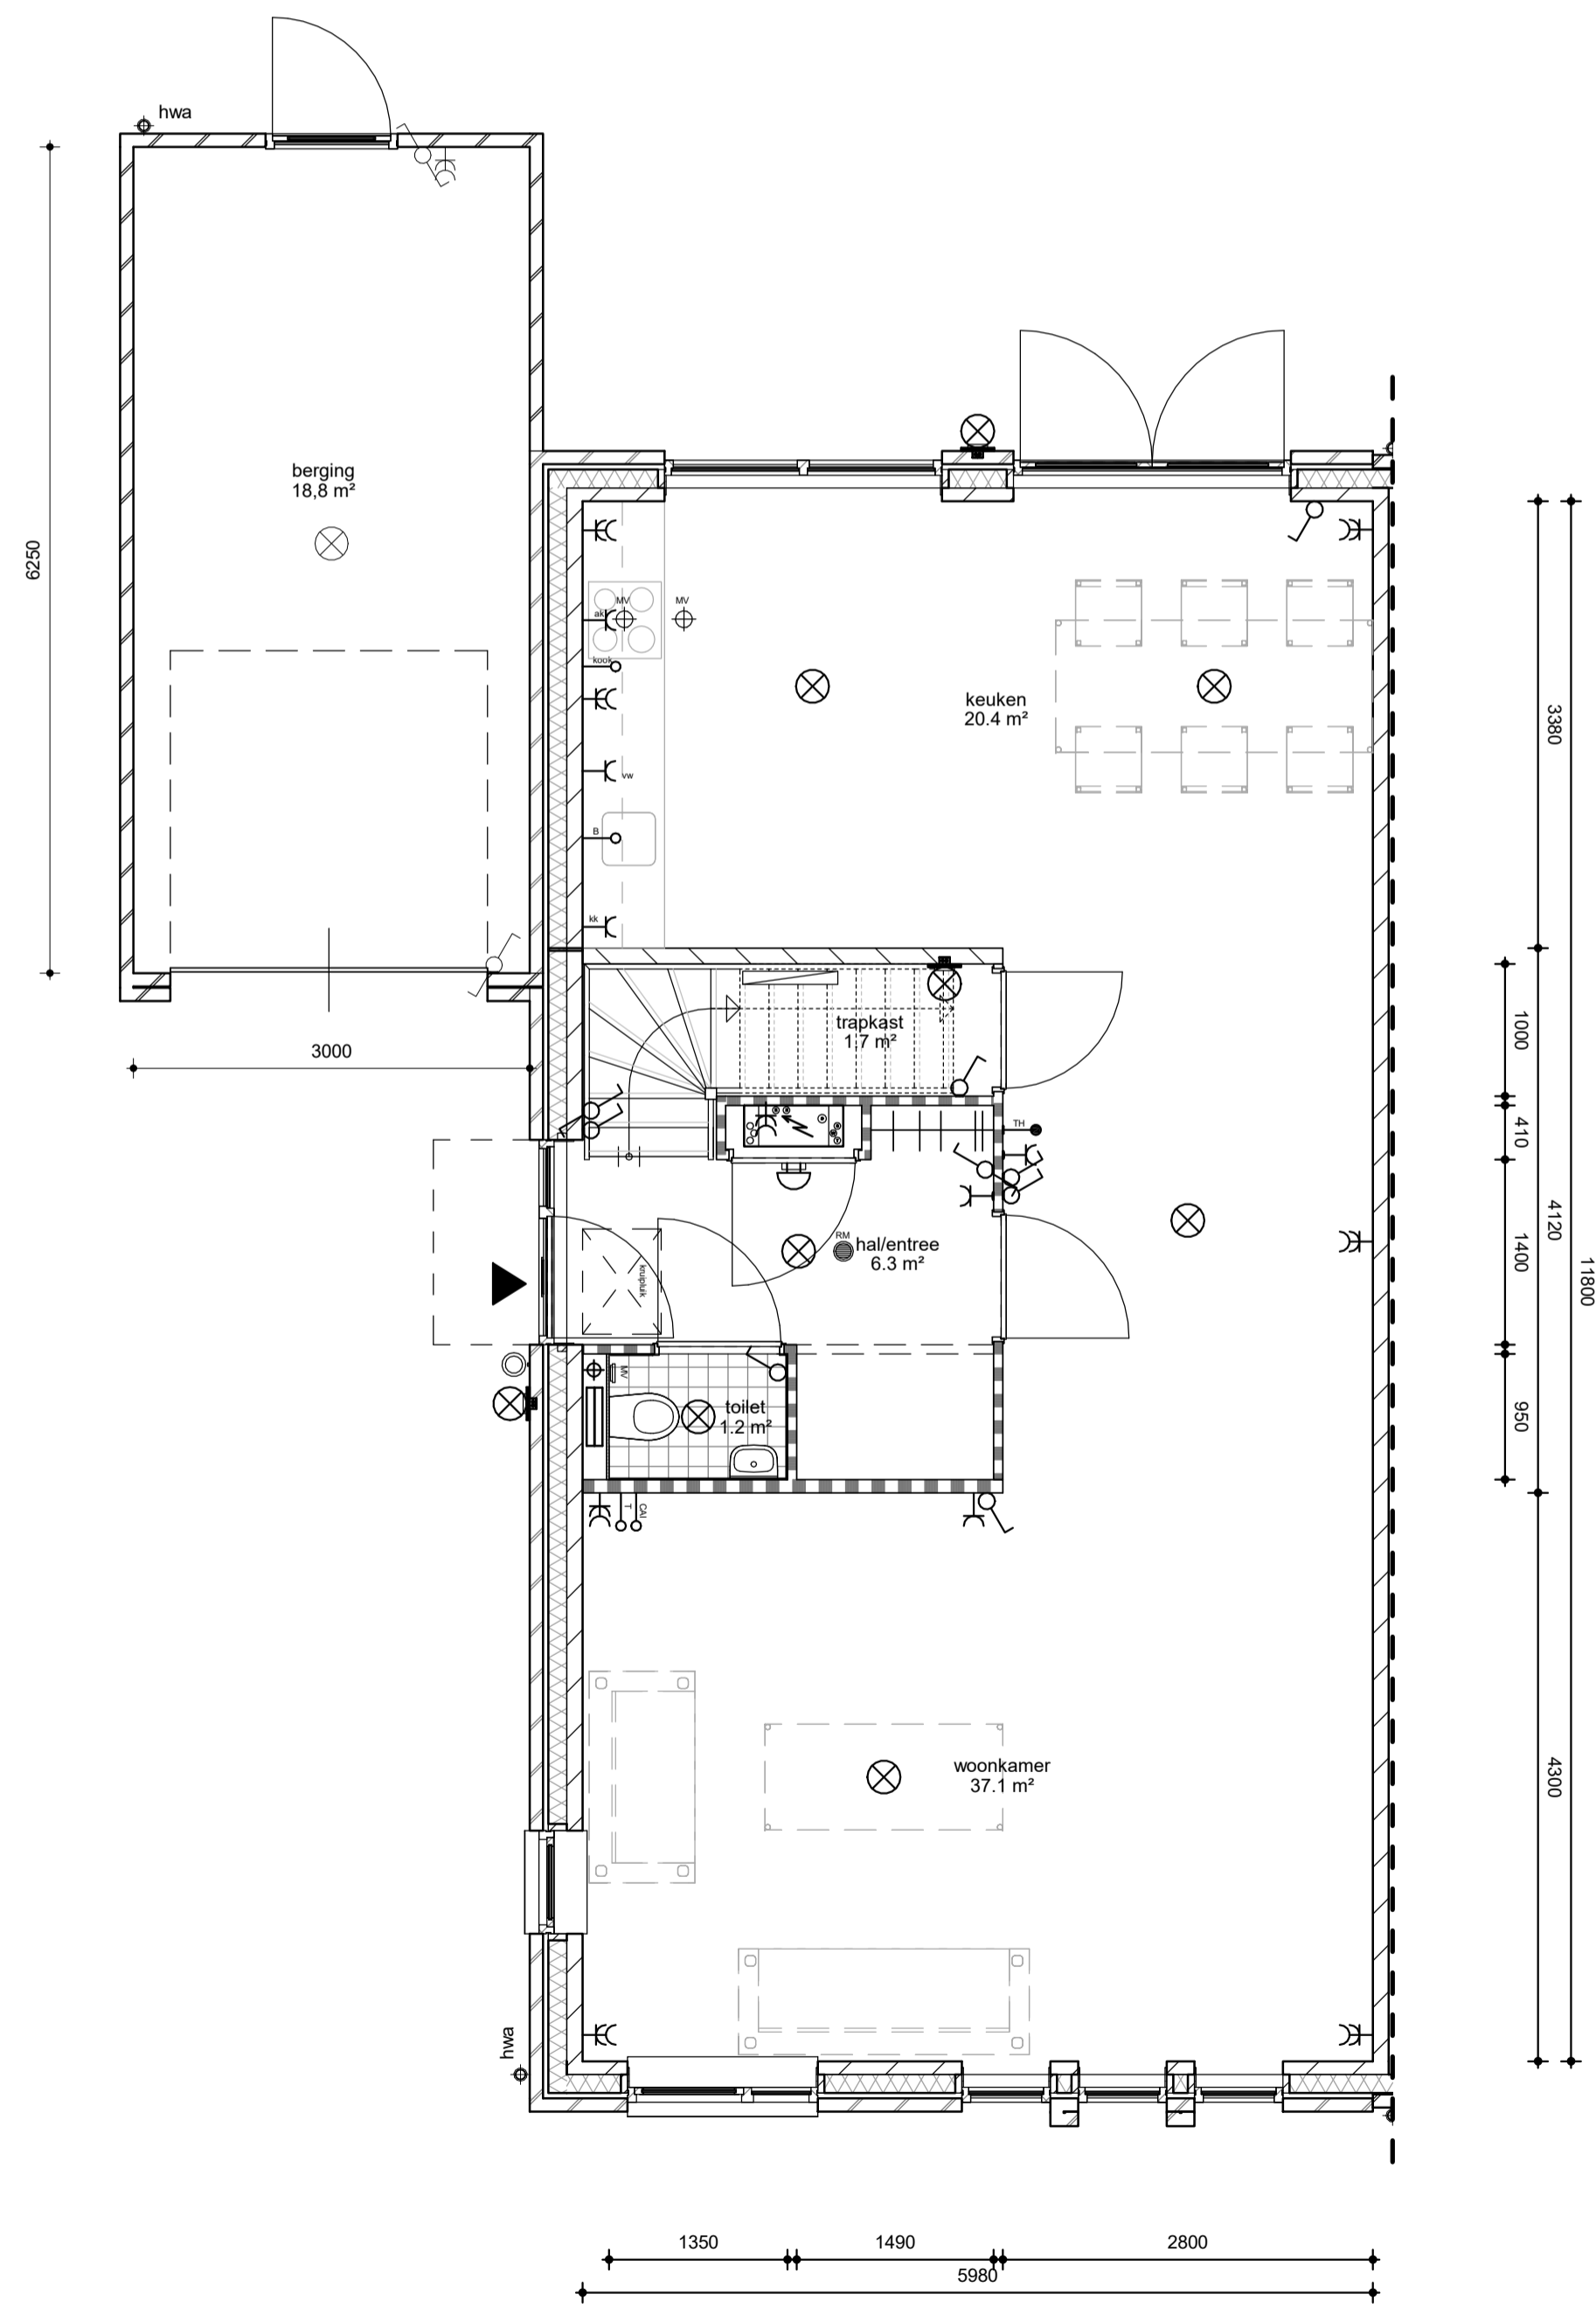

Begane grond  
1 : 50

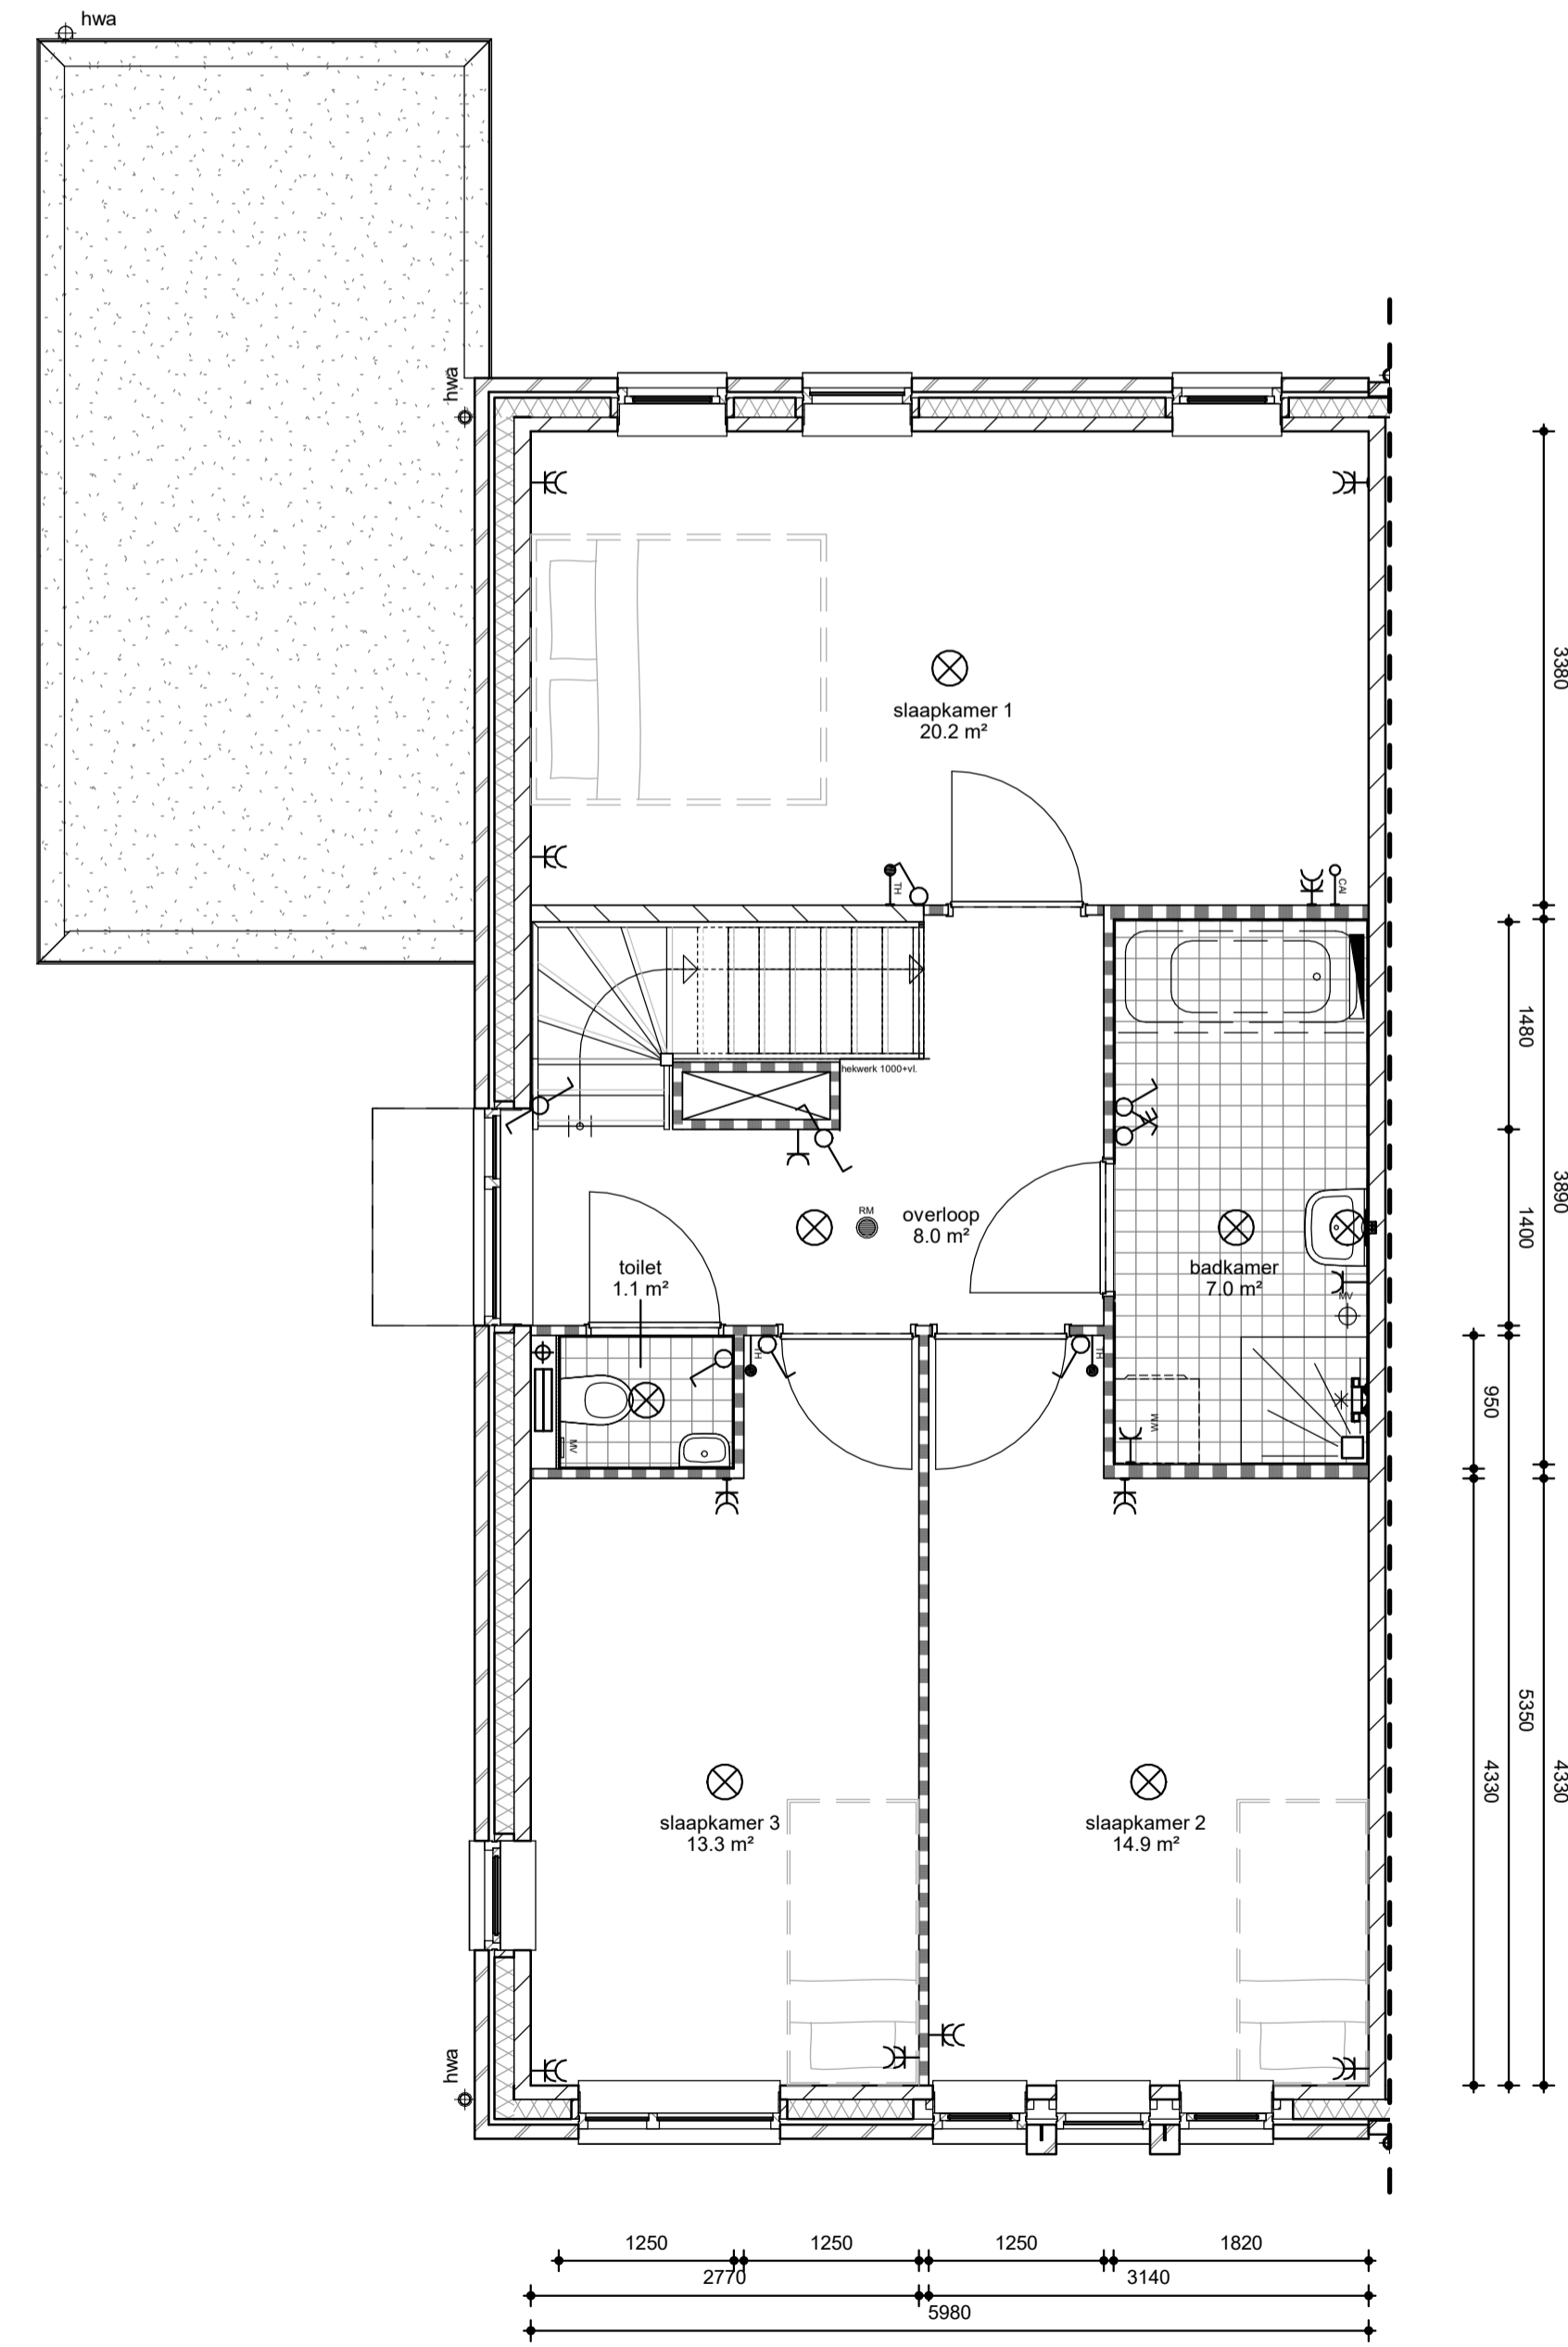

1e Verdieping  
1 : 50

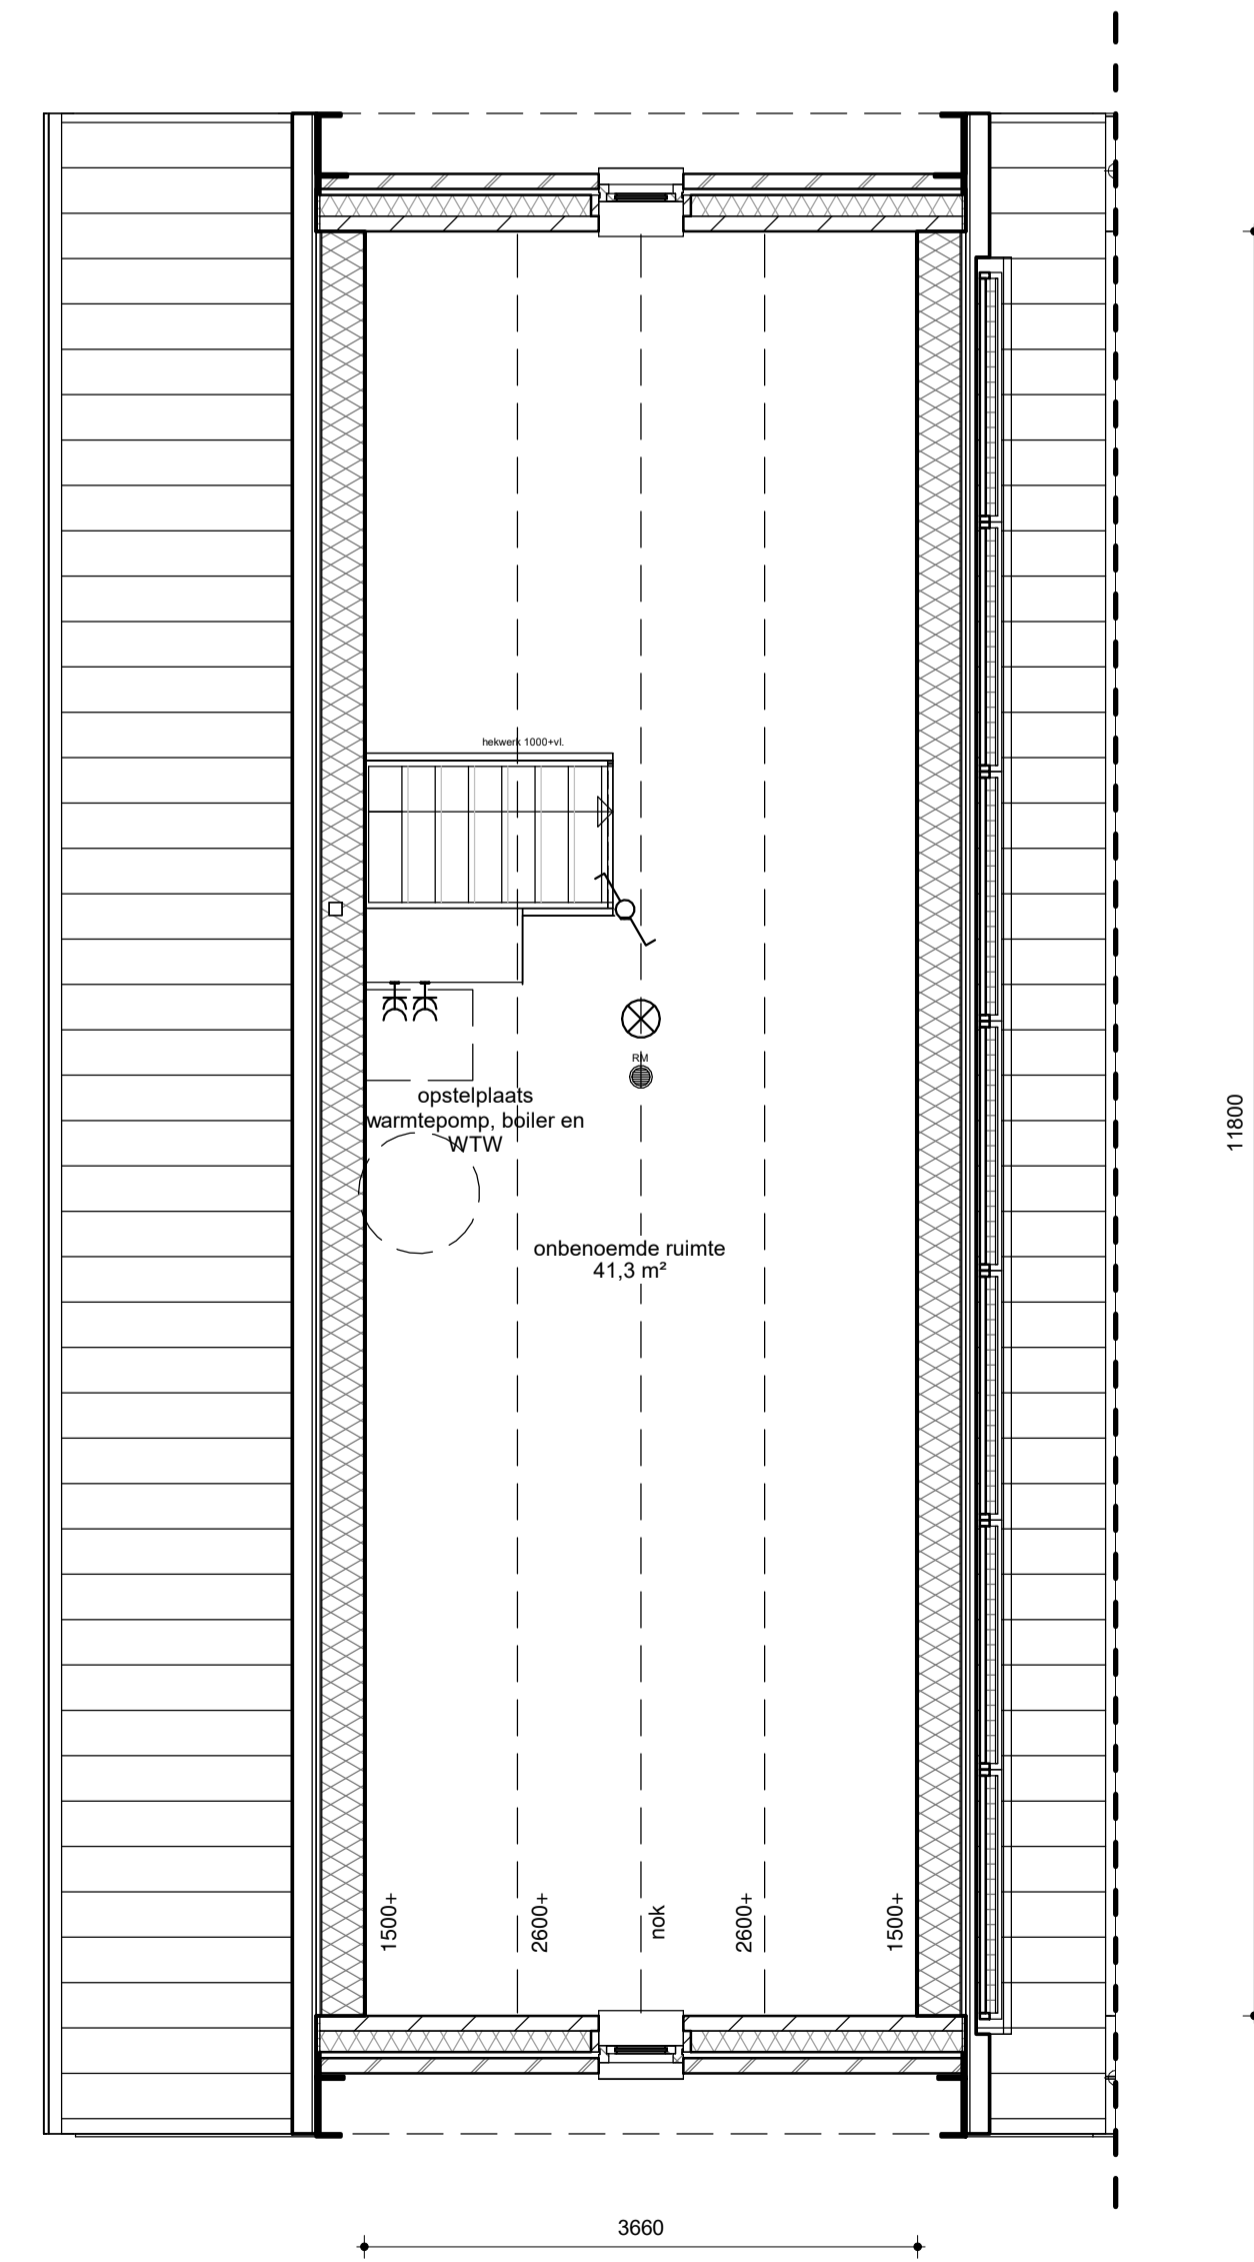

2e Verdieping  
1 : 50



2 onder 1 kap woning type A - bouwnummer 8 basis

**mies**  
ARCHITECTUUR

Bou- en Aannemingsbedrijf  
**SCHONDERBEEK**  
Amersfoort

projectnaam  
9 Woningen Loysderhoek

tekeningomschrijving  
Verkooptekeningen 2 onder 1 kap woning type A -  
bouwnummer 8

getekend  
25-04-2018

schaal  
1:50 / 1:100

formaat  
1050x594mm

fase  
T05 - Definitief ontwerp

telefoon  
0318 - 540 555

e-mail  
info@mies.nl

mies.nl


Niets van deze uitgave mag worden vervoerkoude of gedeeltelijk openbaar worden gemaakt op welke wijze dan ook zonder voorafgaande schriftelijke toestemming van Mies Architectuur.




Voorgevel (westgevel)  
1 : 100




Linker zijgevel (noordgevel)  
1 : 100

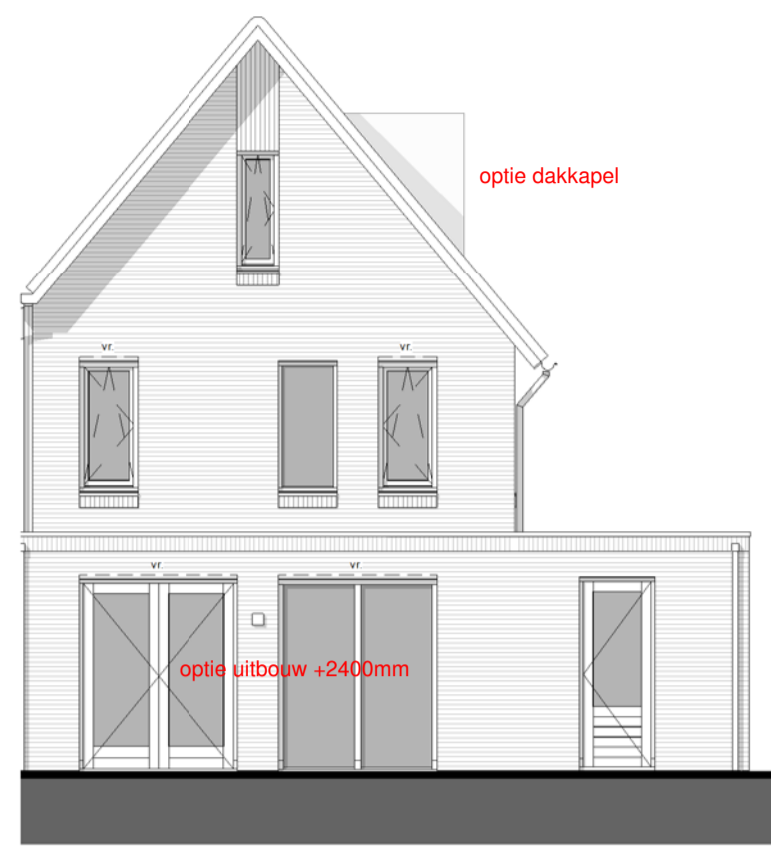


Achtergevel (oostgevel)  
1 : 100

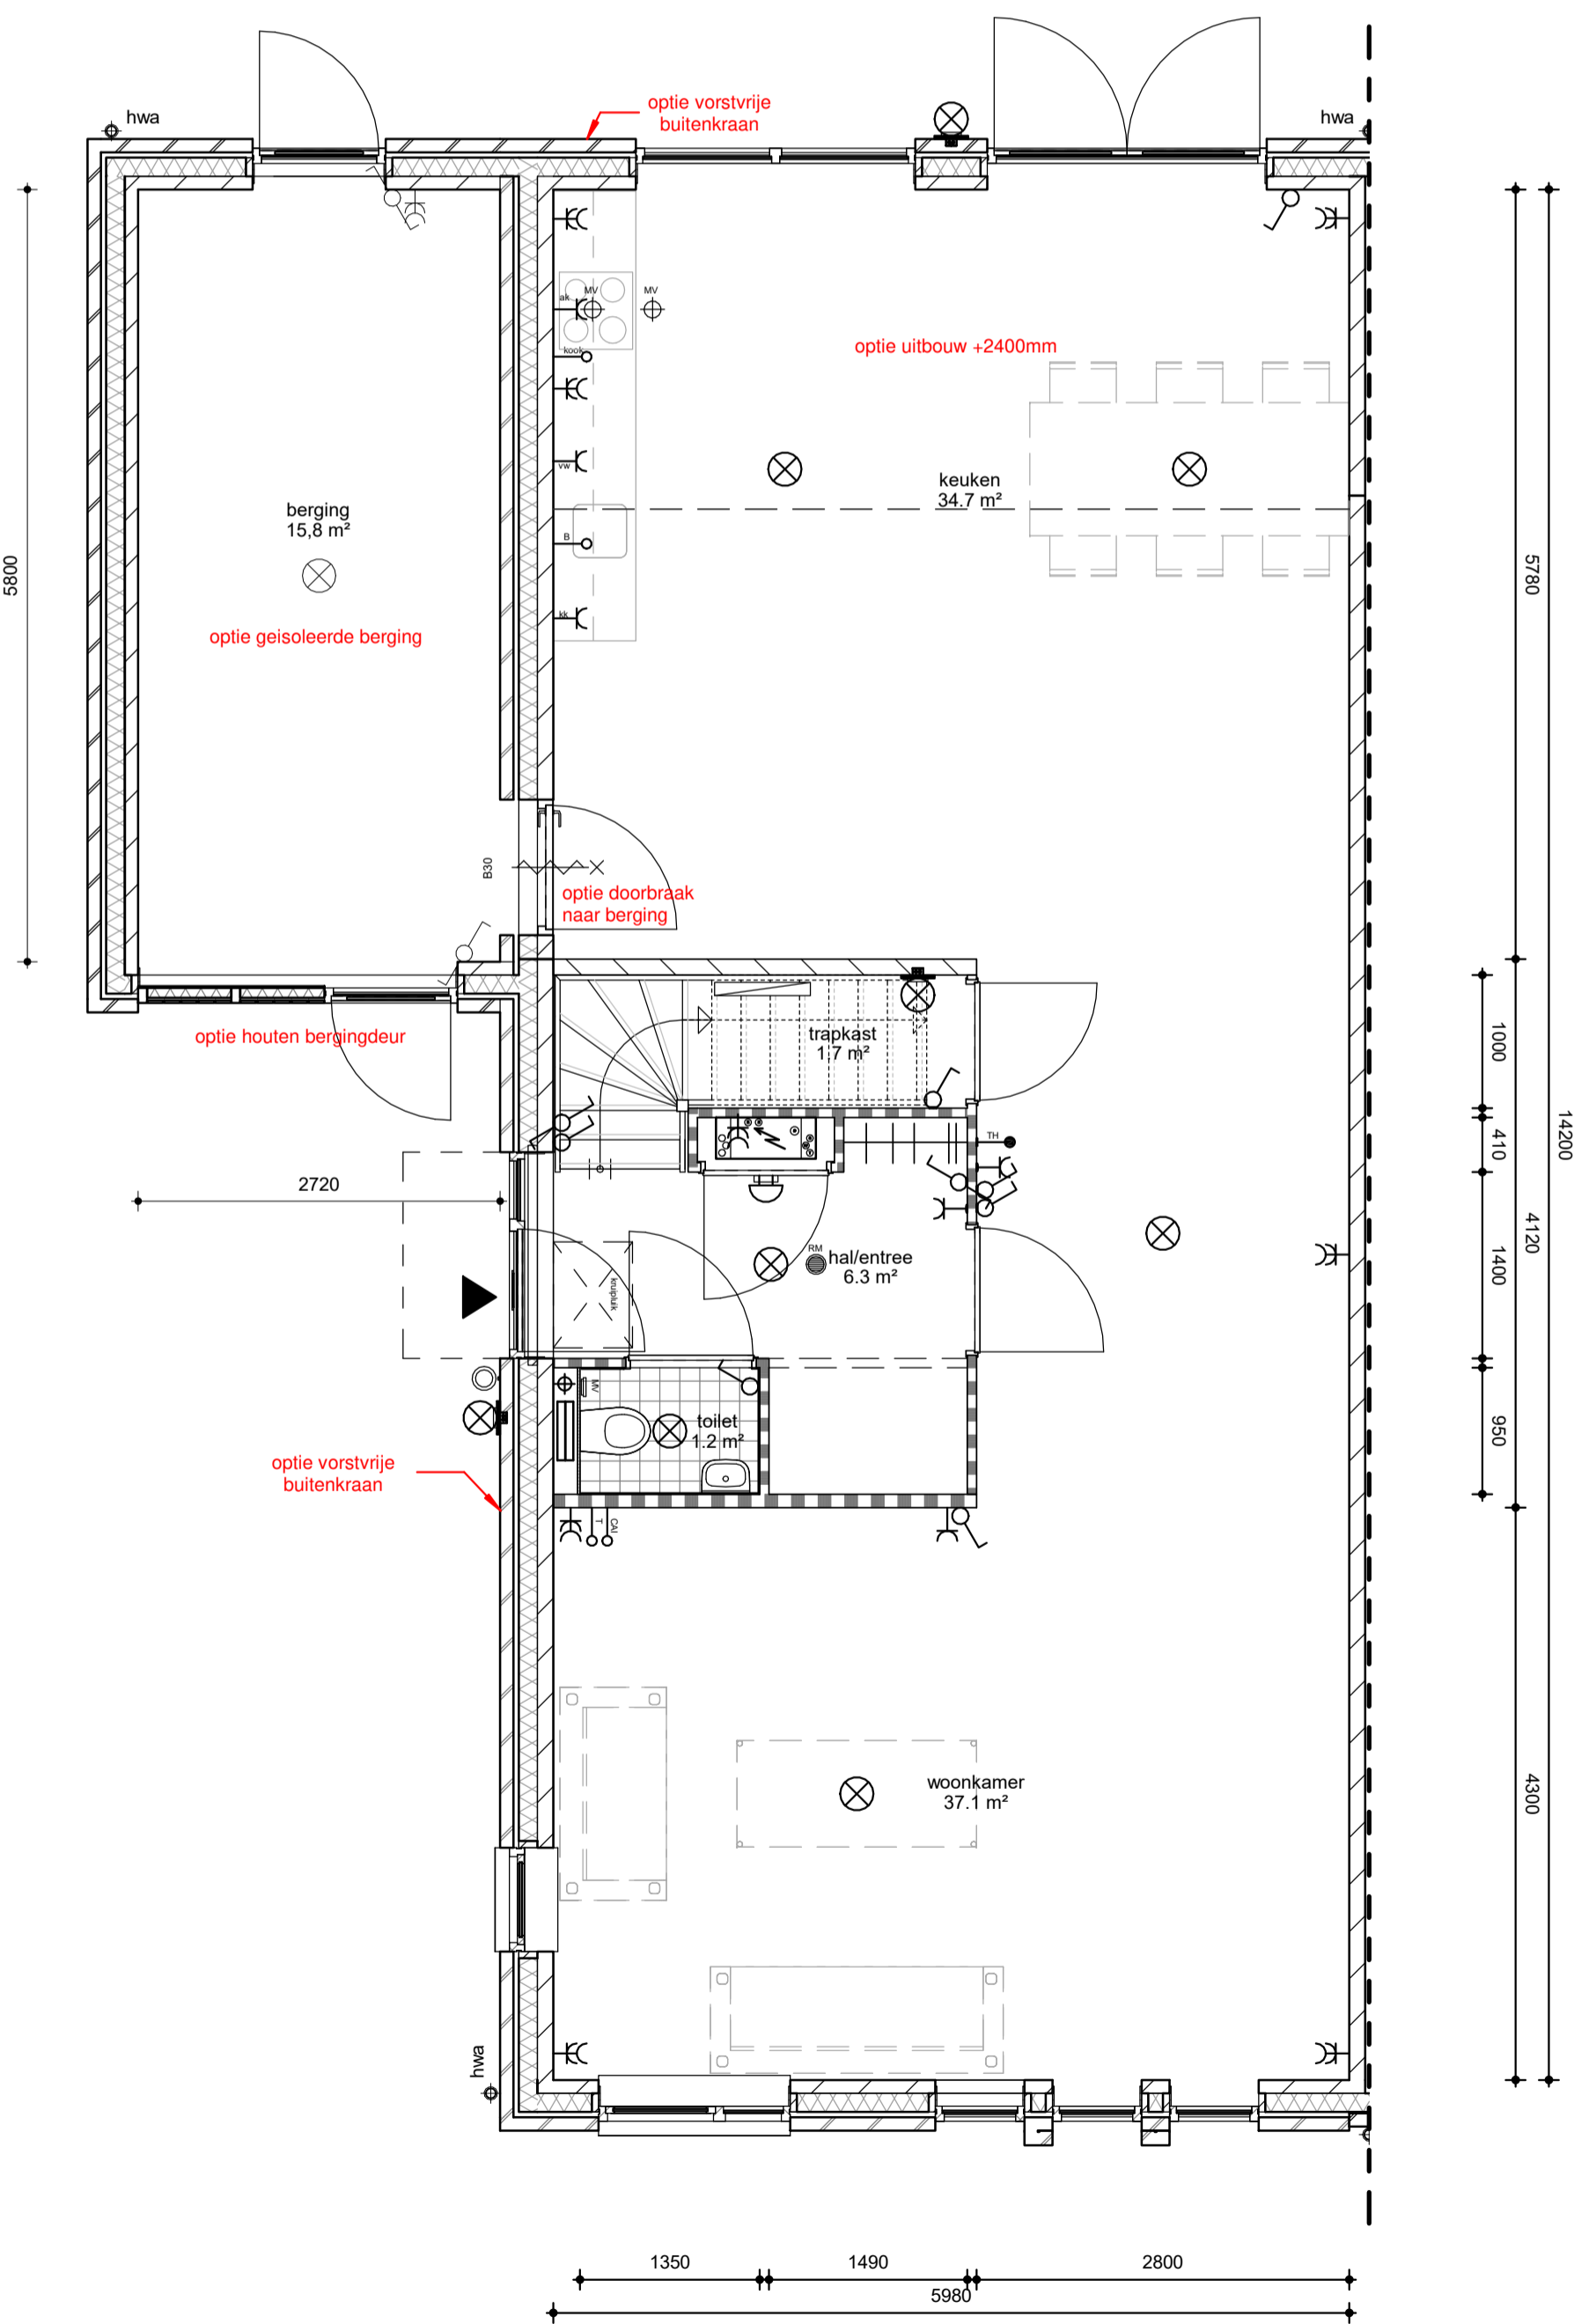

Begane grond  
1 : 50

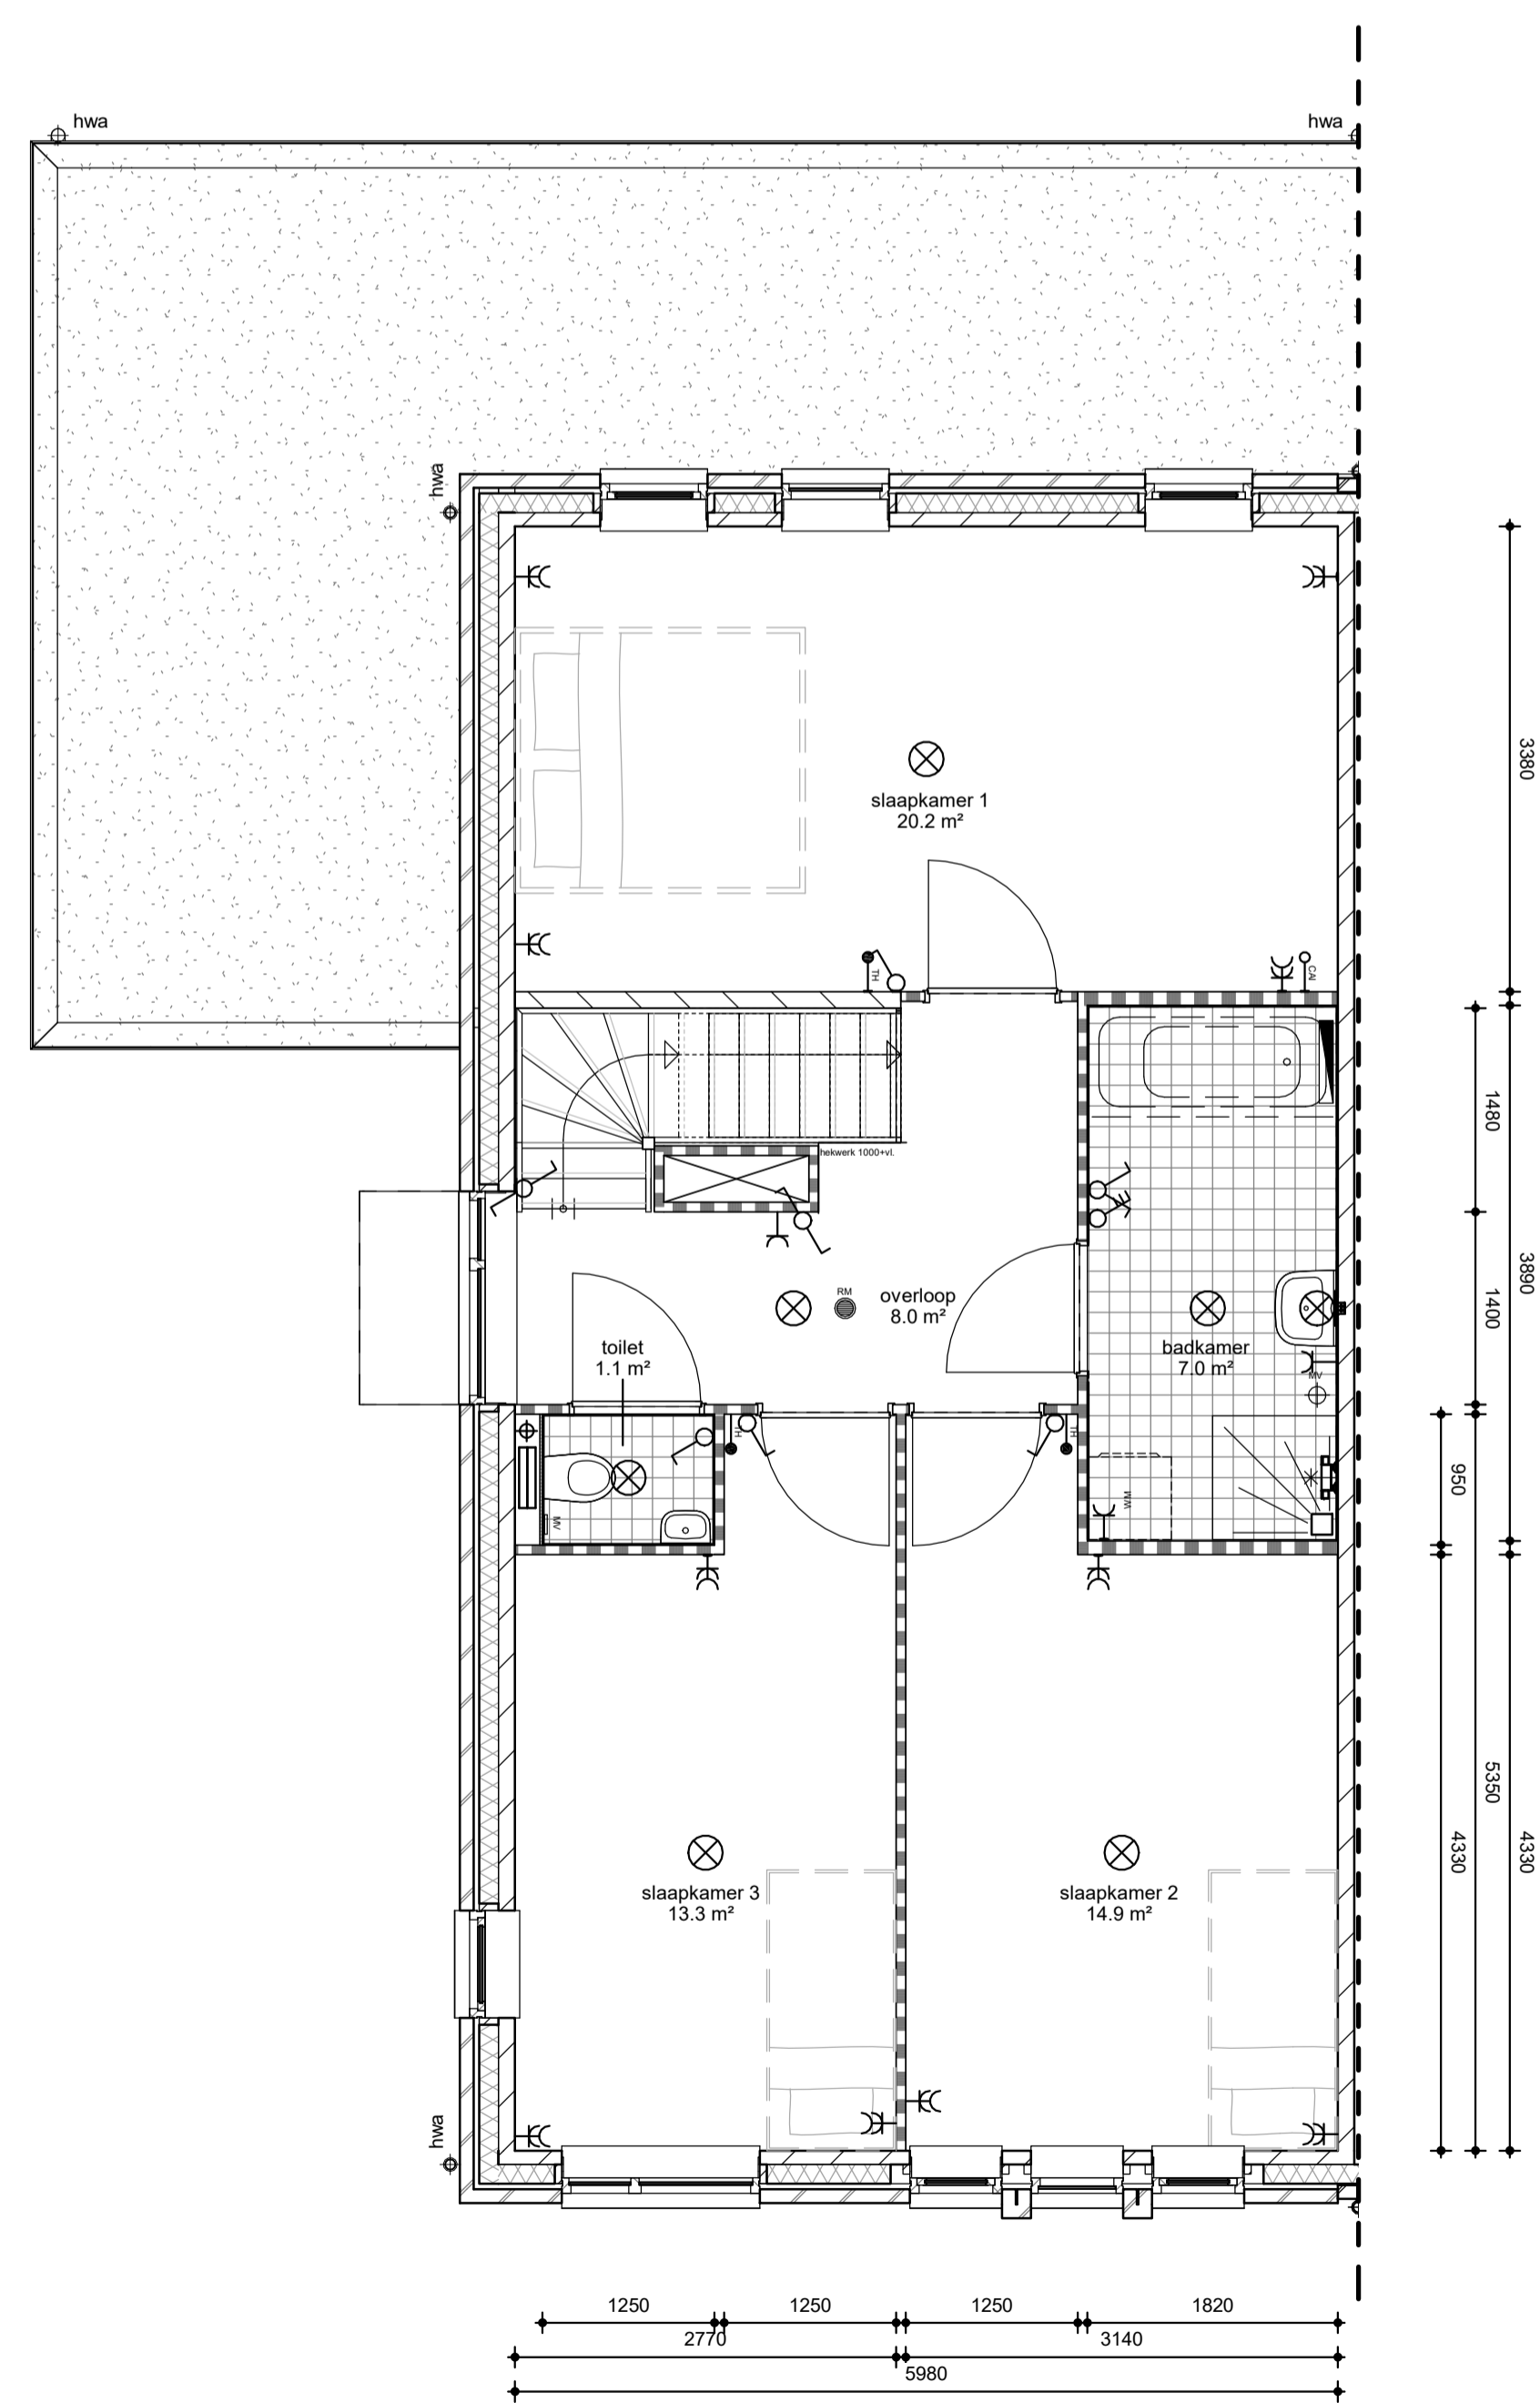

1e Verdieping  
1 : 50

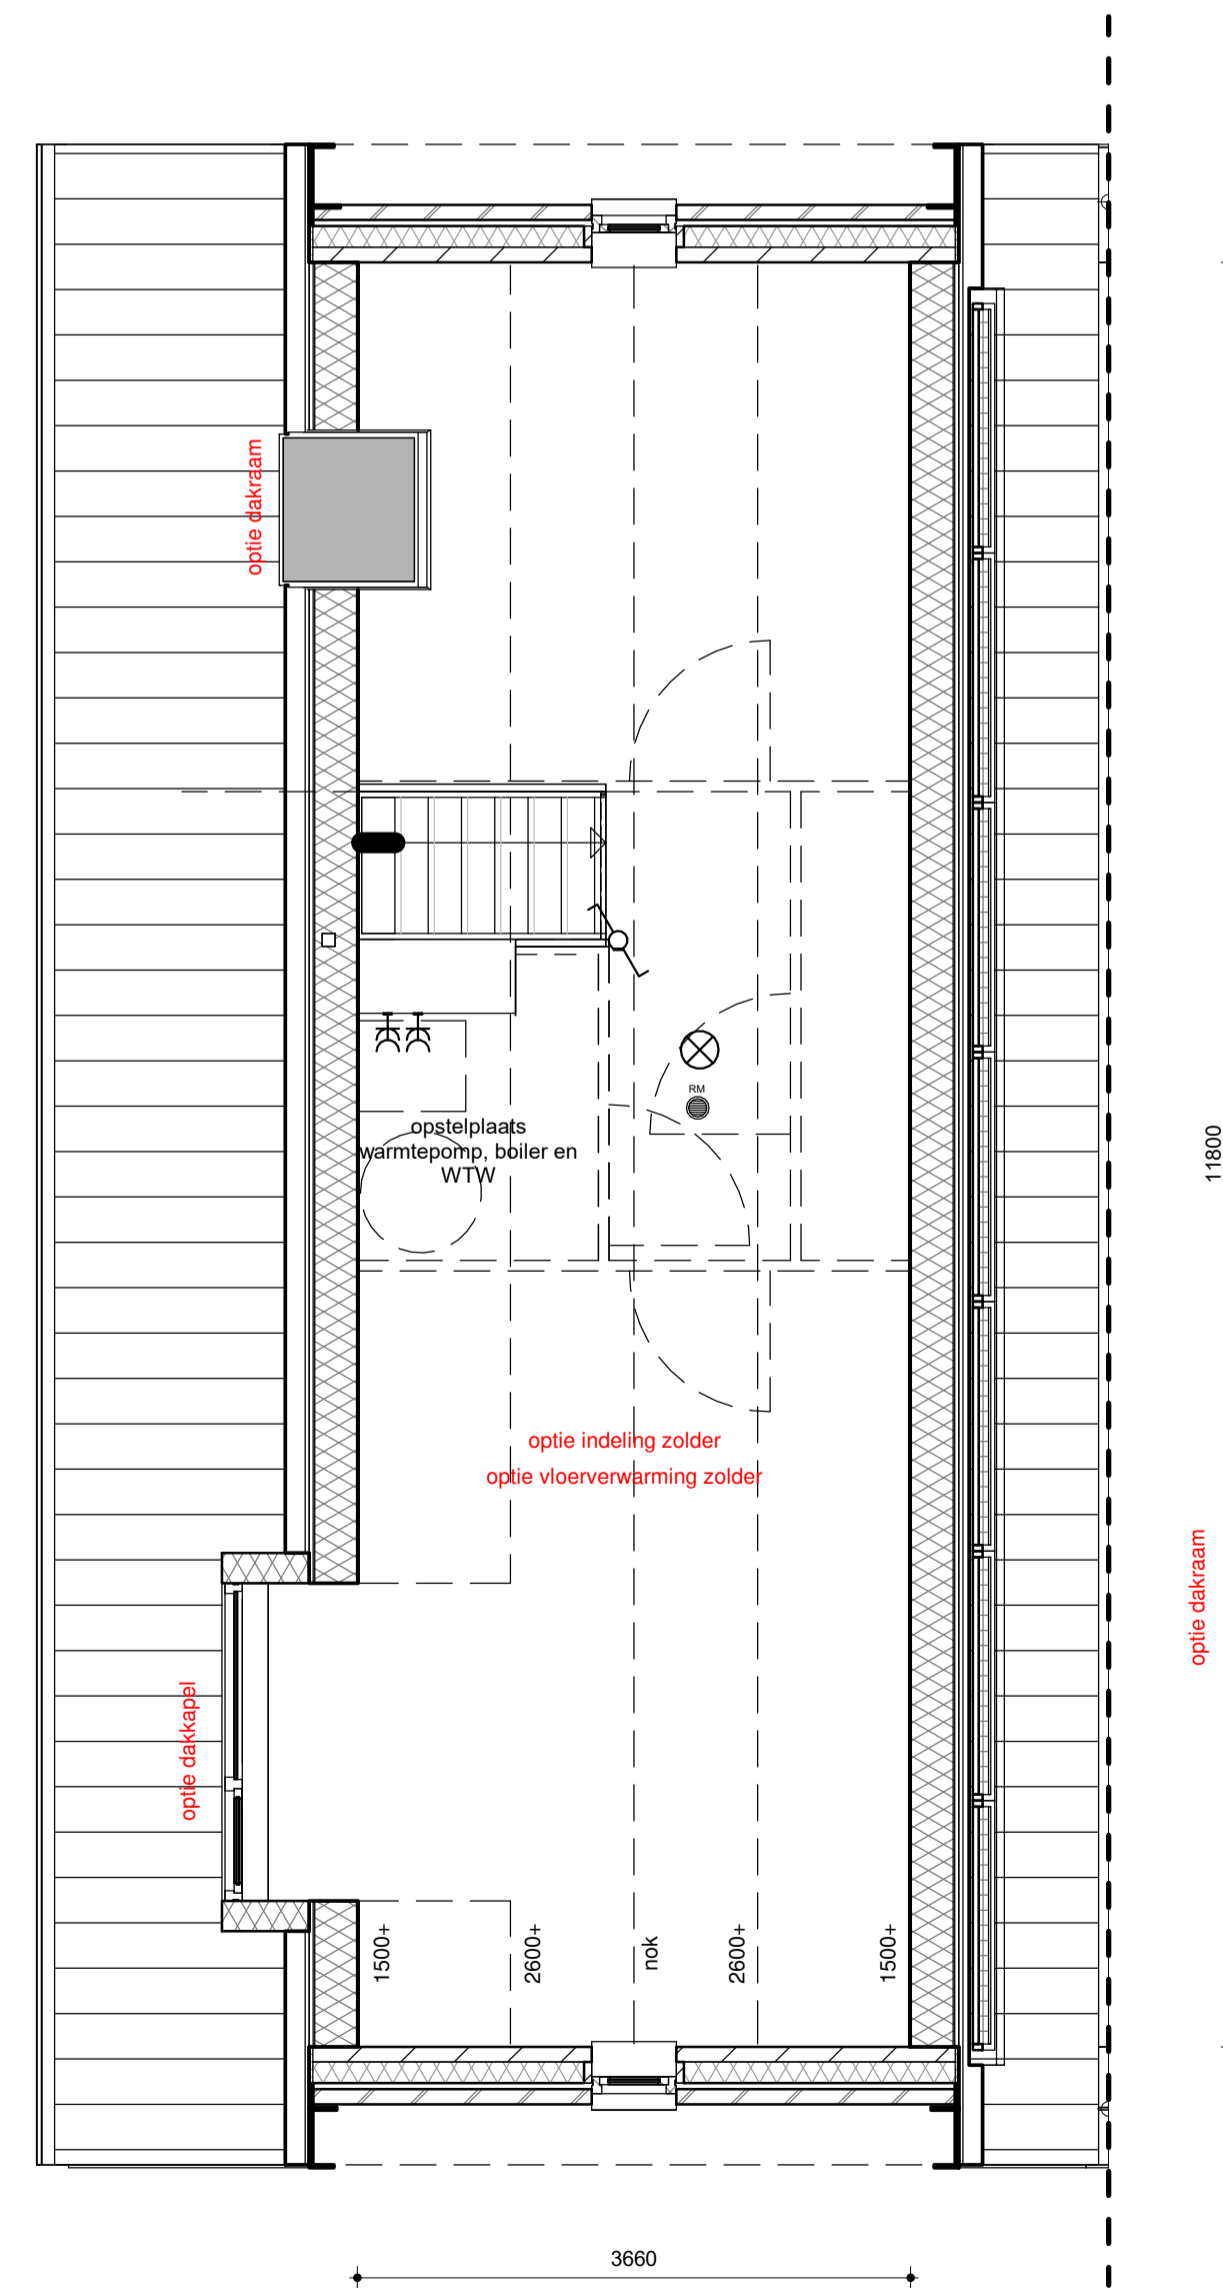

2e Verdieping  
1 : 50

- |  |  |
|--|--|
| ▲ Entree woning                              | ○ Enkelpolige schakelaar                                 |
| ⊕ Beldrukker                                 | ⊖ Driestanden schakelaar                                 |
| ⊖ Schel                                      | ⊖ Serie schakelaar                                       |
| ⊖ Meterkast                                  | ⊖ Wisselschakelaar                                       |
| ⊖ Indicatie mechanische afzuiging in plafond | ⊖ Lichtpunt  |
| ⊖ Indicatie mechanische afzuiging in wand    | ⊖ Wandlichtpunt  |
| ⊖ Rookmelder                                 | ⊖ Thermostaat centrale verwarming                        |
| ⊖ Verdeler vloerverwarming (design) radiator | ⊖ Onbedraad aansluitpunt boiler                          |
| ⊖ Opstelplaats wasmachine                    | ⊖ Onbedraad aansluitpunt centrale antenne installatie    |
| ⊖ Kruipluk                                   | ⊖ Onbedraad aansluitpunt telefoon                        |
| ⊖ ventilatierooster (voorziening) verborgen  | ⊖ Enkele wandcontactdoos met randaarde                   |
|  | ⊖ Enkele wandcontactdoos met randaarde t.b.v. koelkast   |
|  | ⊖ Enkele wandcontactdoos met randaarde t.b.v. afzuigkap  |
|  | ⊖ Enkele wandcontactdoos met randaarde t.b.v. vaatwasser |
|  | ⊖ Enkele wandcontactdoos met randaarde t.b.v. wasmachine |
|  | ⊖ Dubbele wandcontactdoos met randaarde                  |

Alle maten op tekening zijn circa maten en niet geschikt voor opdrachten aan derden. De op tekening aangegeven radiatoren, ventilatieroosters en mv punten ter indicatie, afmetingen, positie en aantallen volgens opgave installateur.



Situatie  
1 : 750

2 onder 1 kap woning type A - bouwnummer 8 opties

**mies**  
ARCHITECTUUR

Bouw- en Aannemingsbedrijf  
**SCHONDERBEEK**  
Amersfoort

projectnaam  
9 Woningen Loysderhoek

tekeningomschrijving  
Verkoop optietekeningen 2 onder 1 kap woning type A - bouwnummer 8

getekend  
25-04-2018

schaal  
1:50 / 1:100

formaat  
1050x594mm

fase  
T05 - Definitief ontwerp

telefoon  
0318 - 540 555

e-mail  
info@mies.nl

mies.nl

Niets van deze uitgave mag worden vervoerkeurdigd of gedeeltelijk openbaar worden gemaakt op welke wijze dan ook zonder voorafgaande schriftelijke toestemming van Mies Architectuur.