




Voorgevel (westgevel)  
1 : 100



Rechter zijgevel (zuidgevel)  
1 : 100




Achtergevel (oostgevel)  
1 : 100

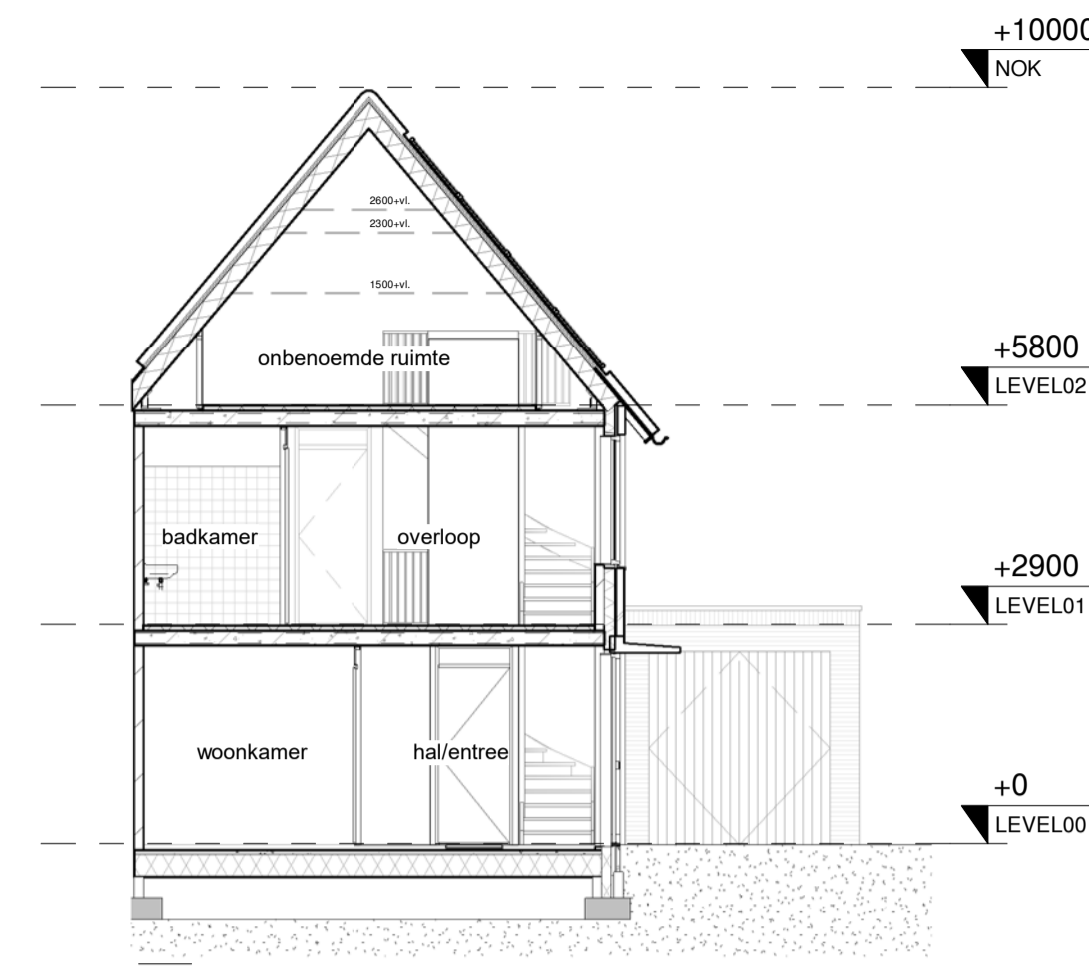


Doorsnede  
1 : 100

- ▲ Entree woning
- ⊙ Beldrukker
- ⊙ Schel
- ⊙ Meterkast
- ⊙ Indicatie mechanische afzuiging in plafond
- ⊙ Indicatie mechanische afzuiging in wand
- ⊙ Rookmelder
- ⊙ Verdeler vloerverwarming (design) radiator
- ⊙ Opstelplaats wasmachine
- ⊙ Kruipluik
- ⊙ ventilatierooster (voorziening) verborgen
- ⊙ Enkelpolige schakelaar
- ⊙ Driestanden schakelaar
- ⊙ Serie schakelaar
- ⊙ Wisselschakelaar
- ⊙ Lichtpunt
- ⊙ Wandlichtpunt
- ⊙ TH Thermostaat centrale verwarming
- ⊙ CAU Onbedraad aansluitpunt boiler
- ⊙ CAU Onbedraad aansluitpunt centrale antenne installatie
- ⊙ T Onbedraad aansluitpunt telefoon
- ⊙ k Enkele wandcontactdoos met randaarde
- ⊙ k Enkele wandcontactdoos met randaarde t.b.v. koelkast
- ⊙ k Enkele wandcontactdoos met randaarde t.b.v. afzuigkap
- ⊙ k Enkele wandcontactdoos met randaarde t.b.v. vaatwasser
- ⊙ k Enkele wandcontactdoos met randaarde t.b.v. wasmachine
- ⊙ k Dubbele wandcontactdoos met randaarde


Alle maten op tekening zijn circa maten en niet geschikt voor opdrachten aan derden. De op tekening aangegeven radiatoren, ventilatieroosters en mv punten ter indicatie, afmetingen, posities en aantallen volgens opgave installateur.

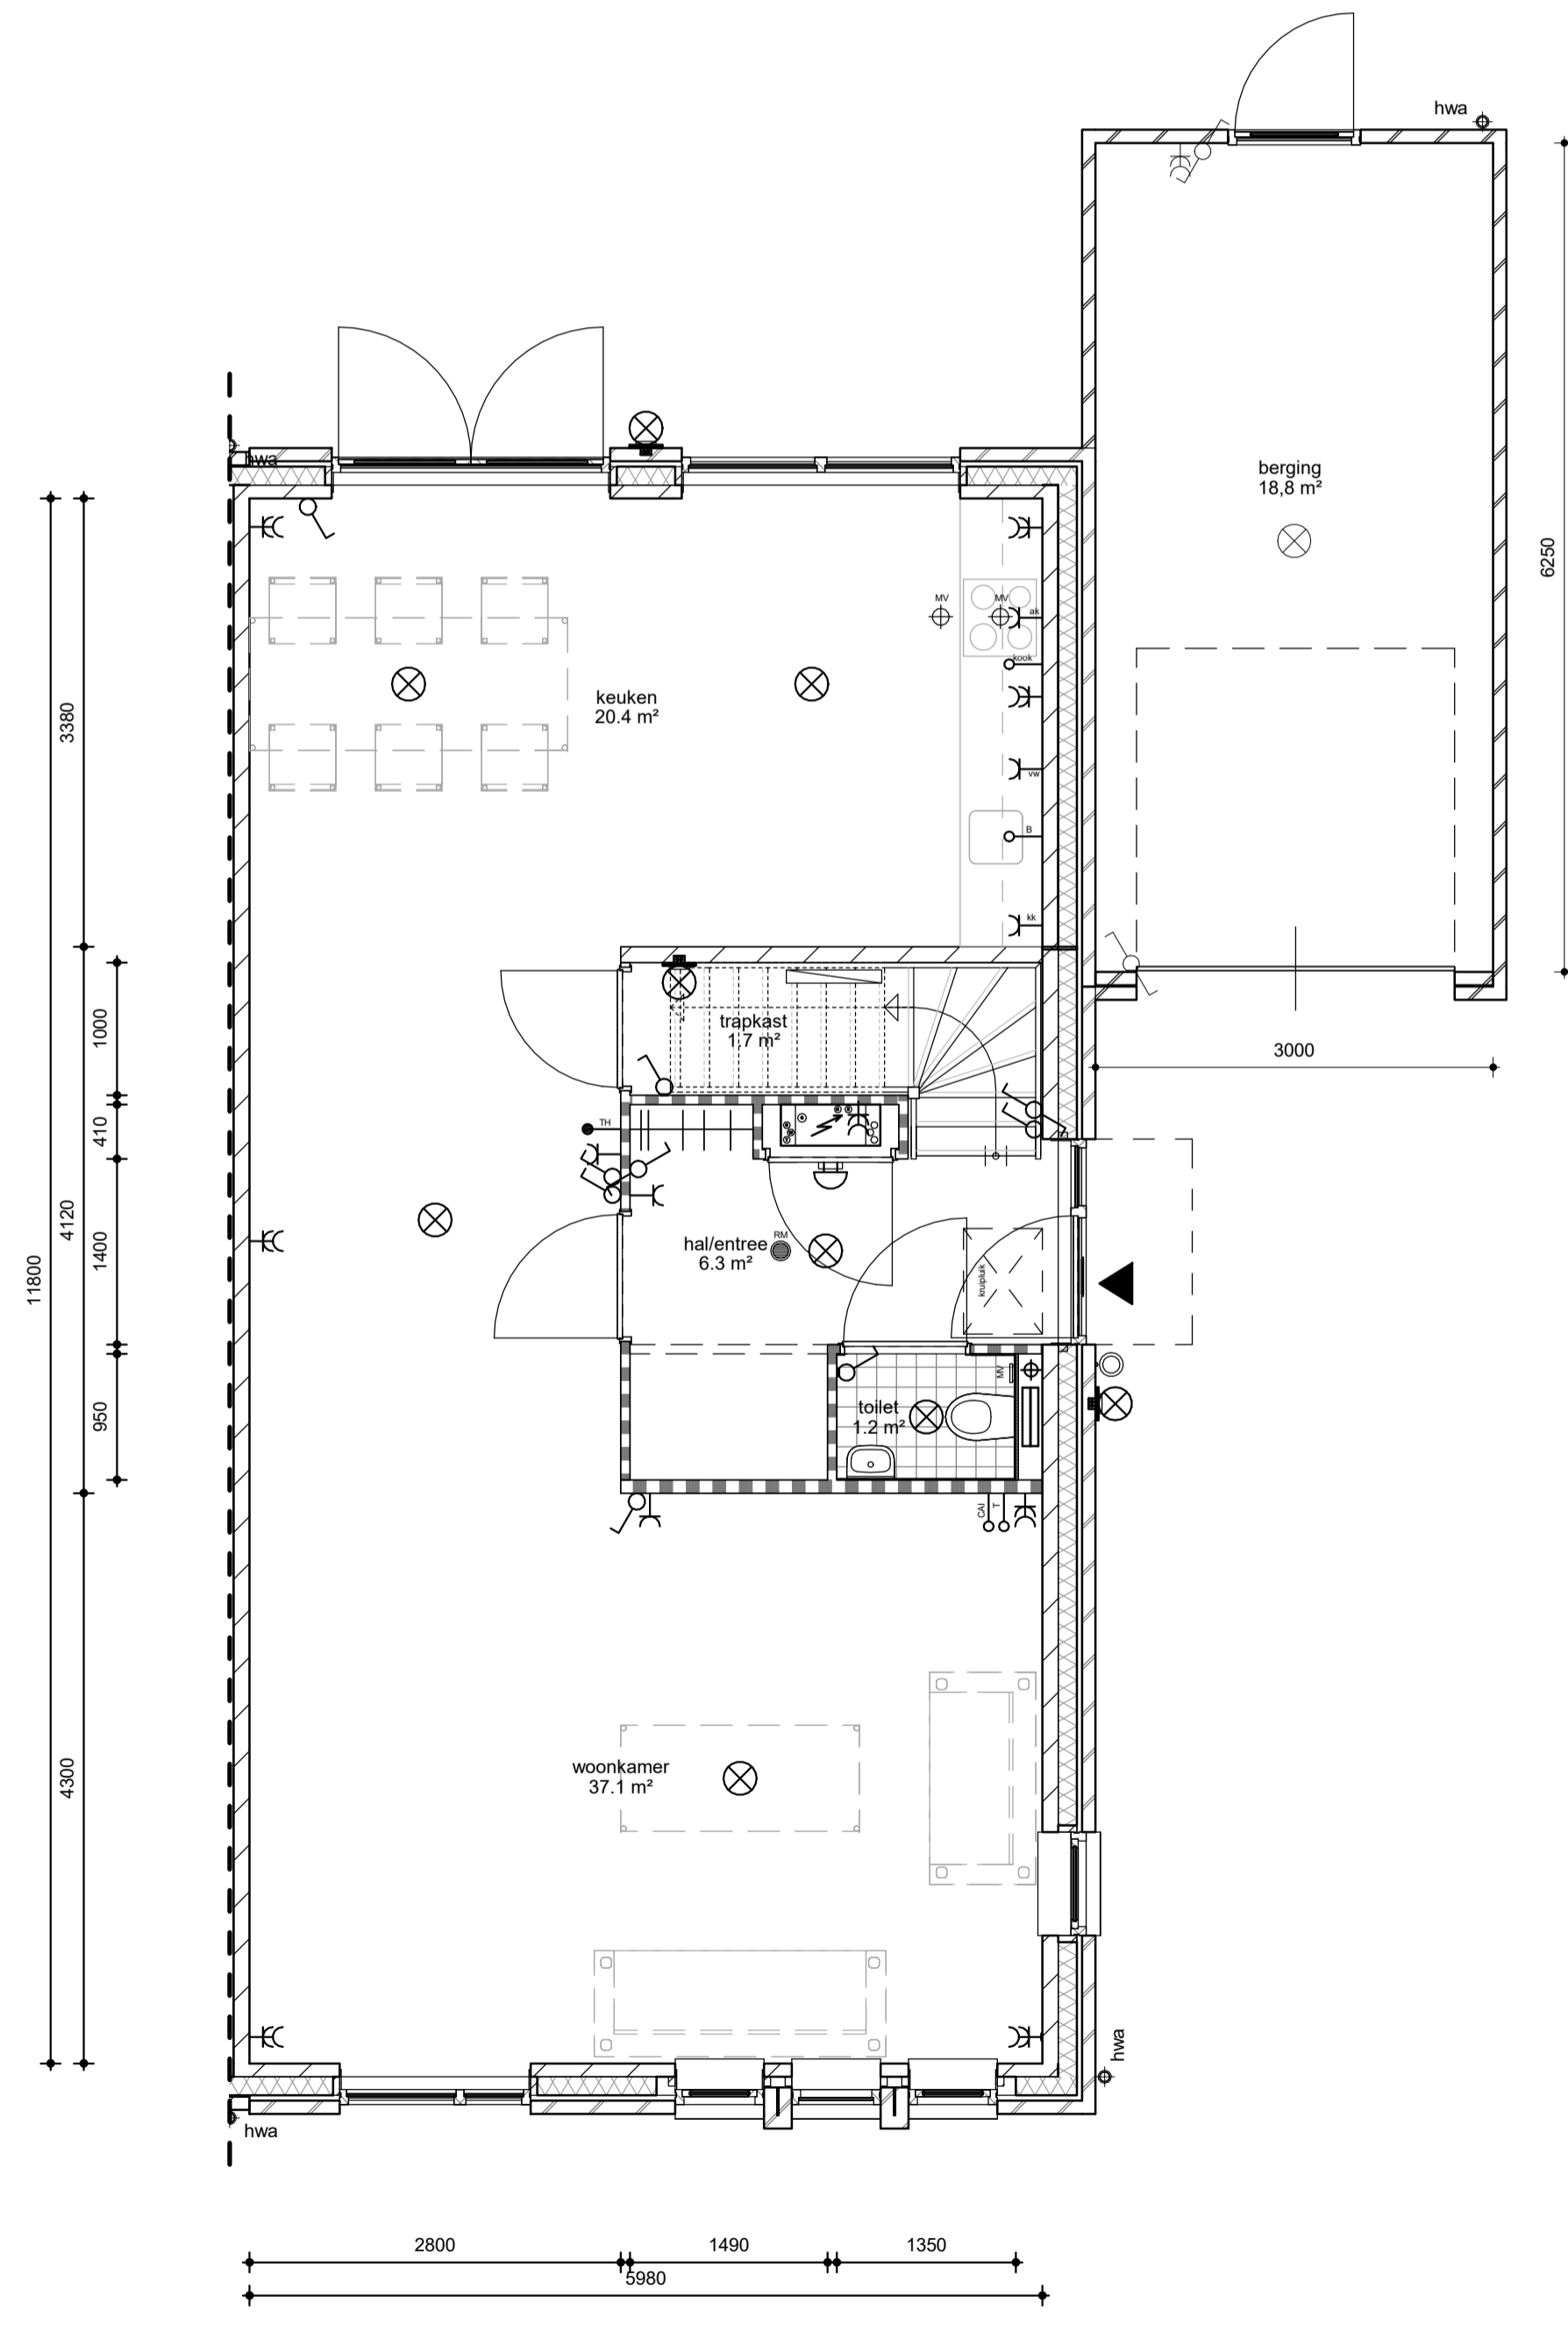

Begane grond  
1 : 50

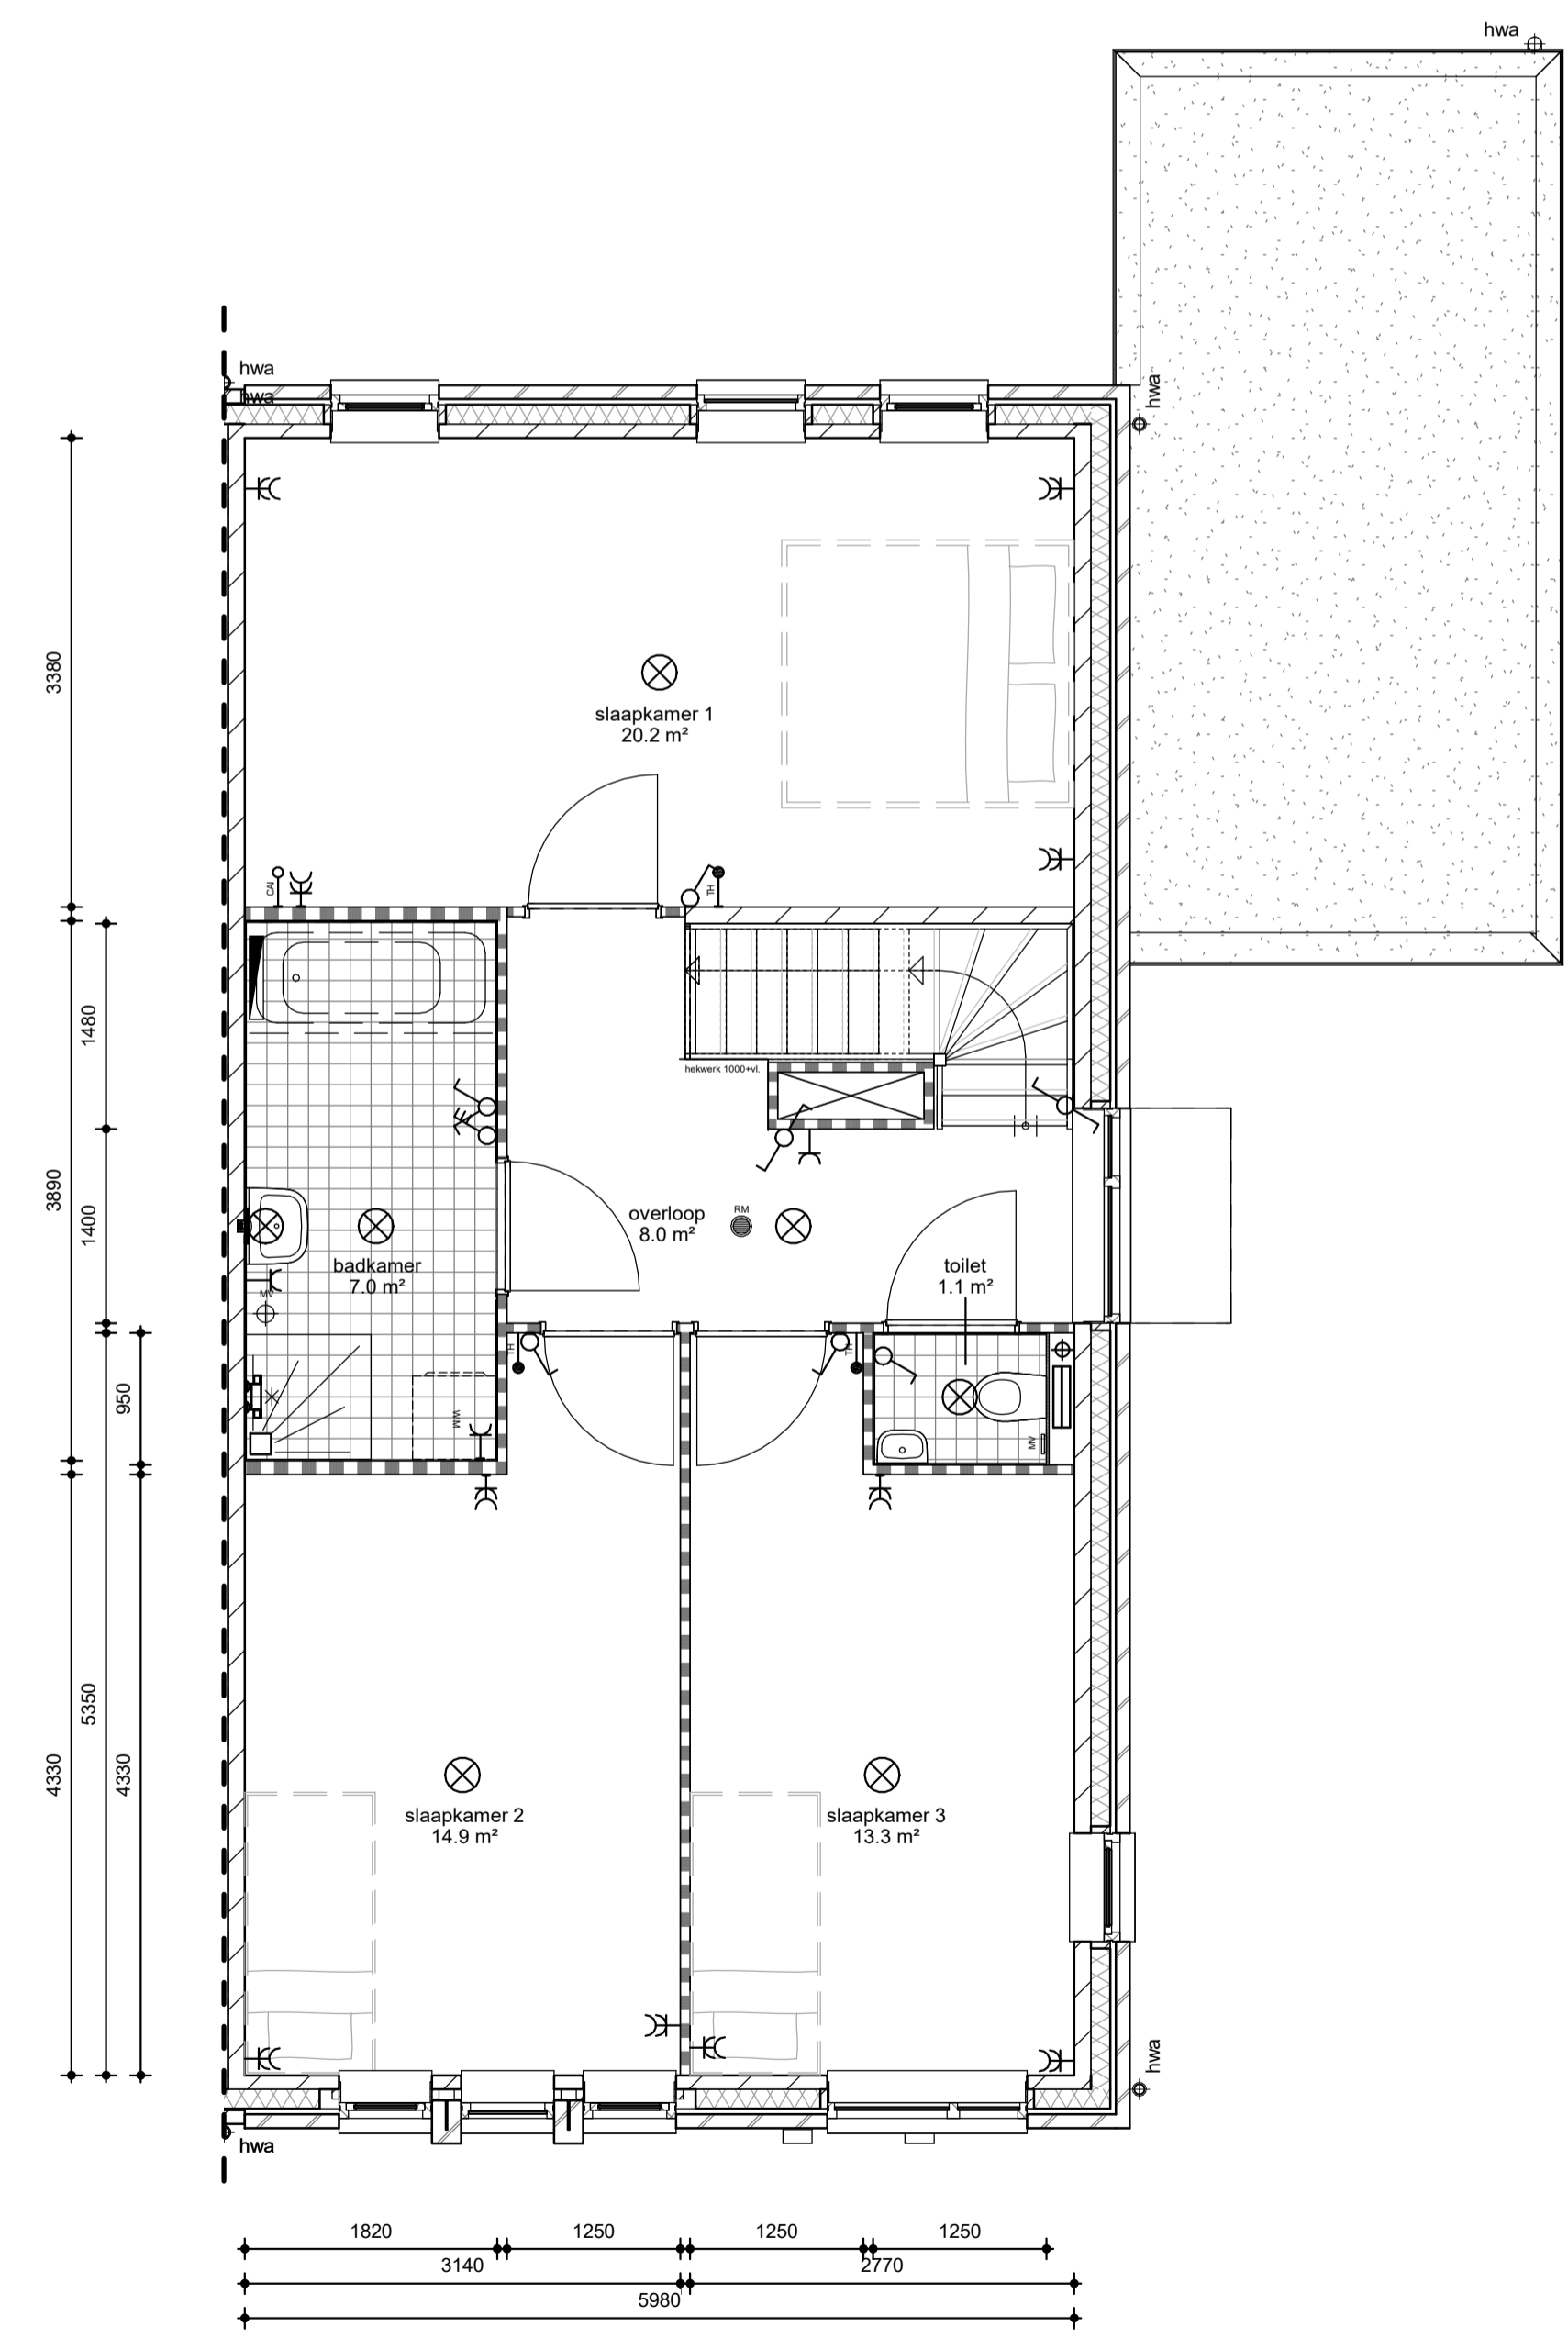

1e Verdieping  
1 : 50

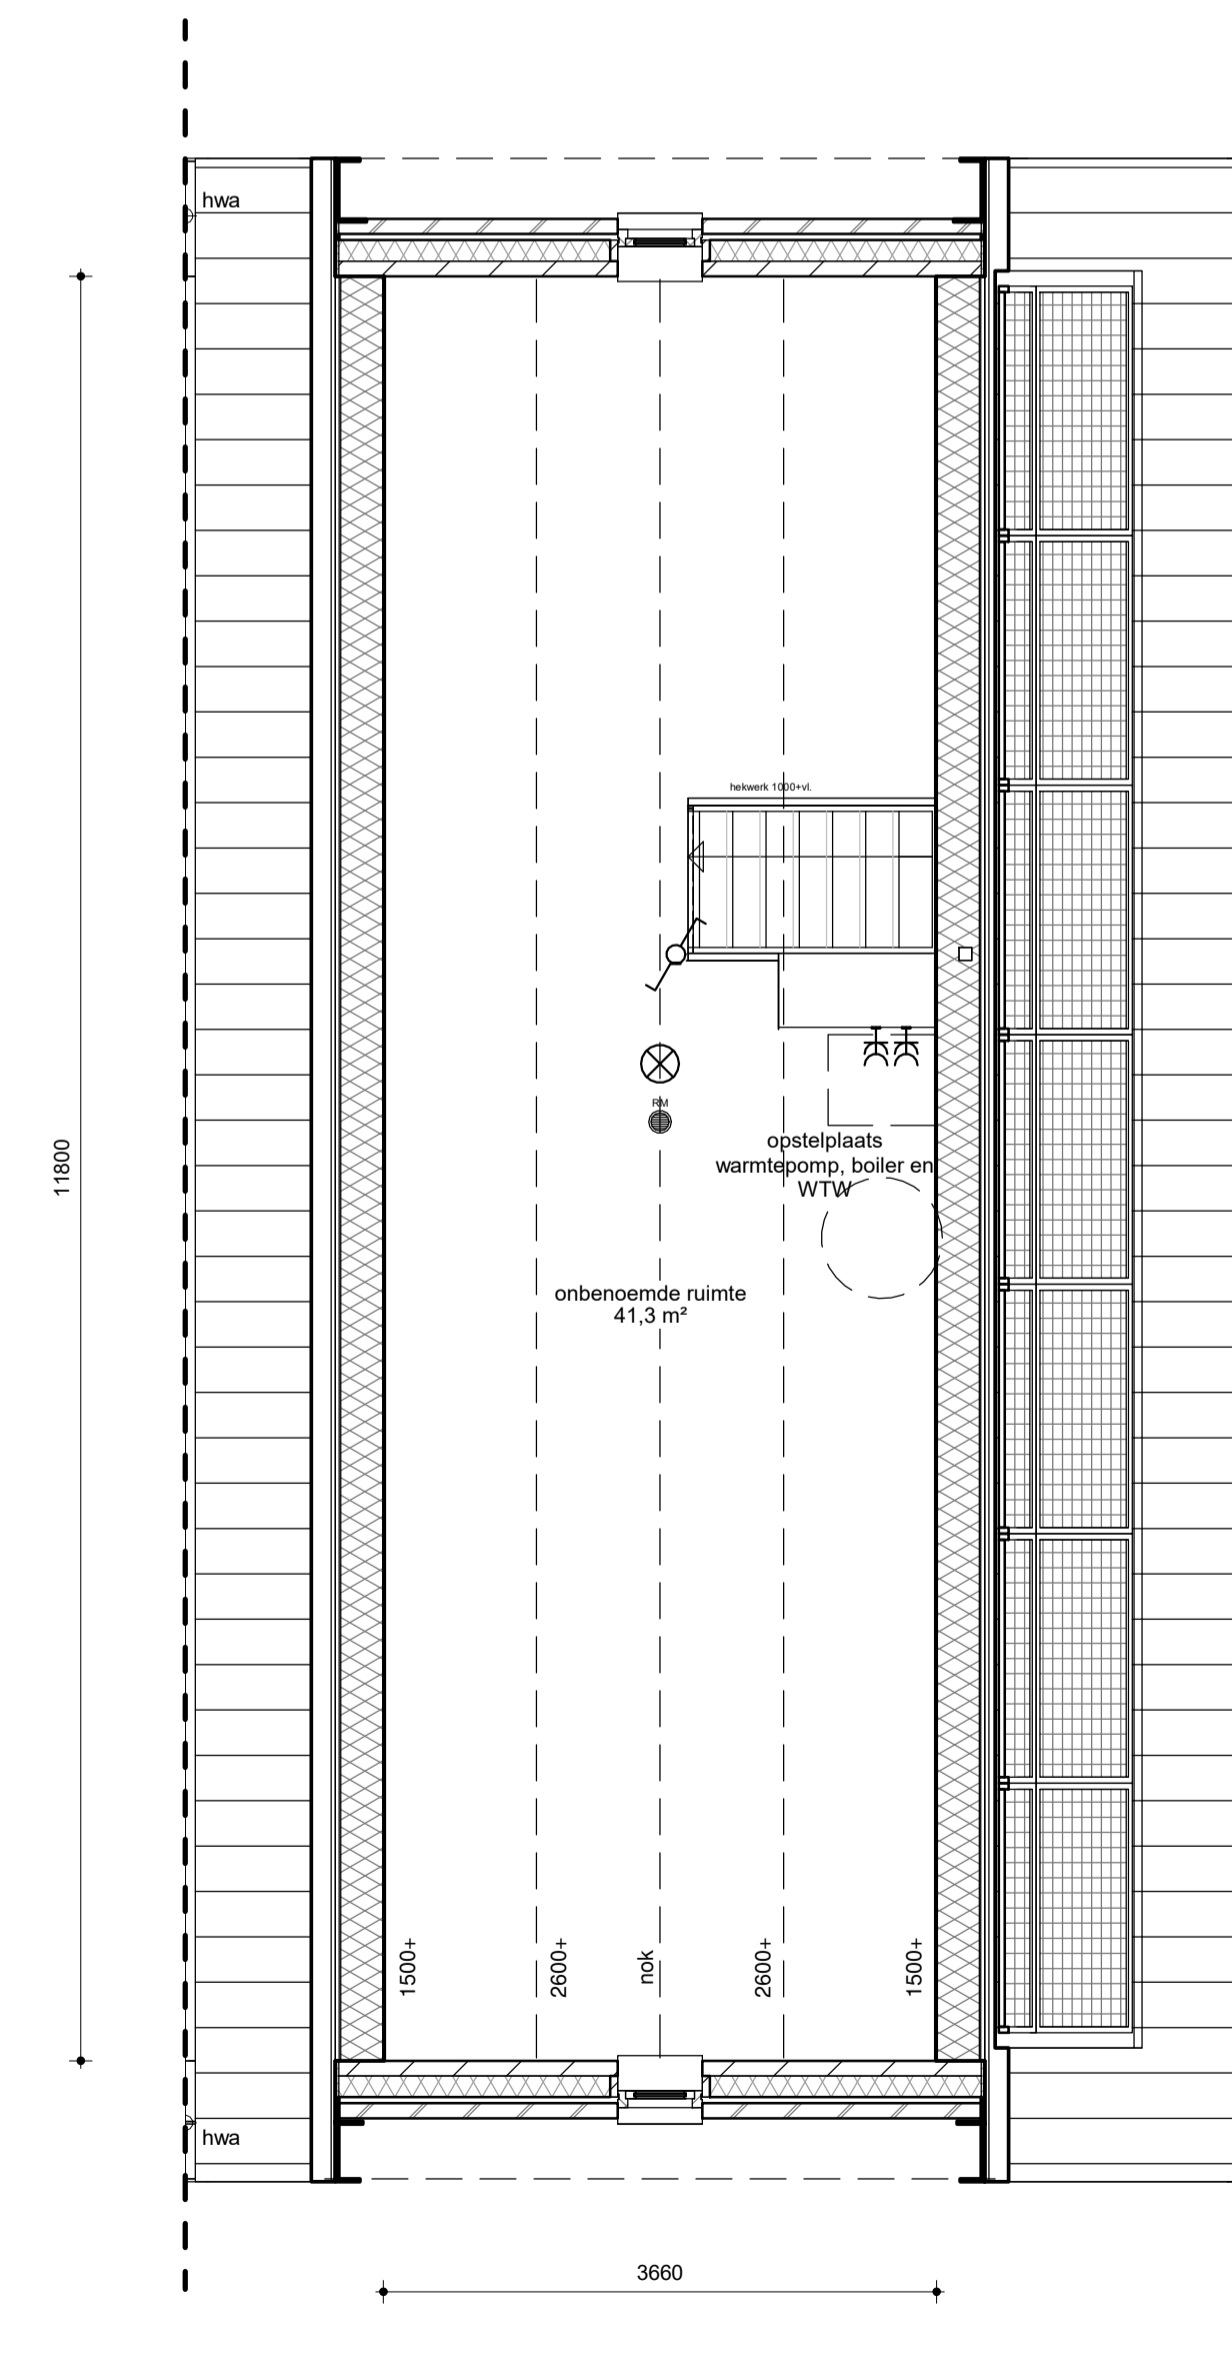

2e Verdieping  
1 : 50




2 onder 1 kap woning type A - bouwnummer 9 basis



projectnaam: 9 Woningen Loysderhoek  
tekeningomschrijving: Verkooptekeningen 2 onder 1 kap woning type A - bouwnummer 9

getekend: 25-04-2018  
schaal: 1:50 / 1:100  
formaat: 1050x594mm  
fase: T05 - Definitief ontwerp

telefoon: 0318 - 540 555  
e-mail: info@mies.nl  
mies.nl

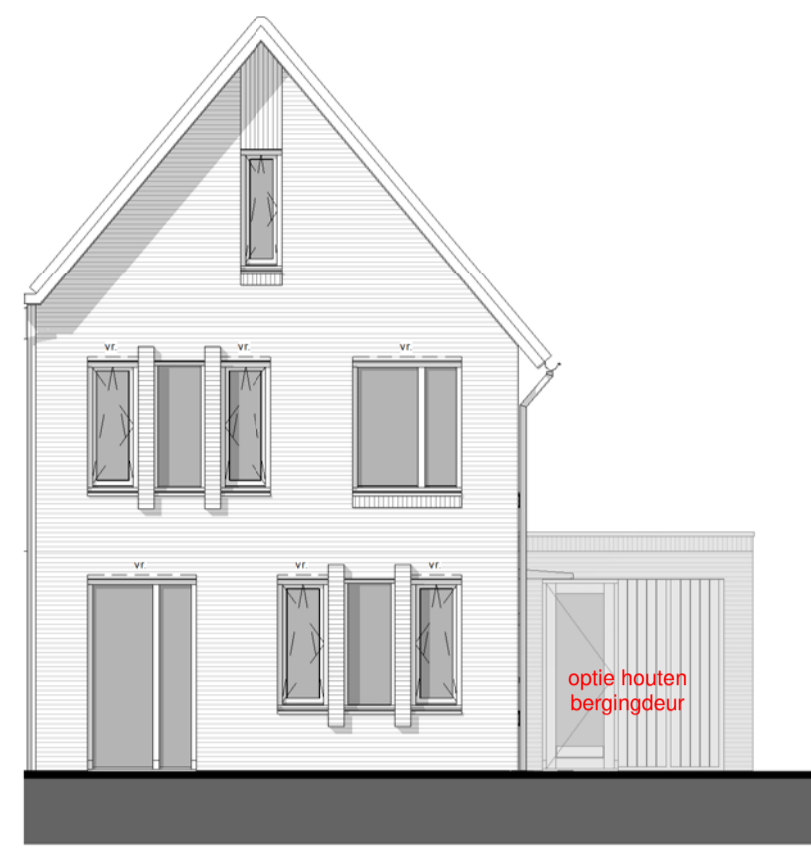

Voorgevel (westgevel)  
1 : 100




Rechter zijgevel (zuidgevel)  
1 : 100




Achtergevel (oostgevel)  
1 : 100

- |   |  |    |  |
|---|--|----|--|
| ▲ | Entree woning                              | ○  | Enkelpolige schakelaar                                 |
| ⊗ | Beldrukker                                 | ○  | Driestanden schakelaar                                 |
| ⊕ | Schel                                      | ○  | Serie schakelaar                                       |
| ⊖ | Meterkast                                  | ○  | Wisselschakelaar                                       |
| ⊗ | Indicatie mechanische afzuiging in plafond | ⊗  | Lichtpunt  |
| ⊗ | Indicatie mechanische afzuiging in wand    | ⊗  | Wandlichtpunt  |
| ⊗ | Rookmelder                                 | TH | Thermostaat centrale verwarming                        |
| ⊗ | Verdeler vloerverwarming                   | ○  | Onbedraad aansluitpunt boiler                          |
| ⊗ | (design) radiator                          | ○  | Onbedraad aansluitpunt centrale antenne installatie    |
| ⊗ | Opstelplaats wasmachine                    | ○  | Onbedraad aansluitpunt telefoon                        |
| ⊗ | Kruipruimte                                | ○  | Enkele wandcontactdoos met randaarde                   |
| ⊗ | ventilatierooster (voorziening) verborgen  | ○  | Enkele wandcontactdoos met randaarde t.b.v. koelkast   |
|   |  | ○  | Enkele wandcontactdoos met randaarde t.b.v. afzuigkap  |
|   |  | ○  | Enkele wandcontactdoos met randaarde t.b.v. vaatwasser |
|   |  | ○  | Enkele wandcontactdoos met randaarde t.b.v. wasmachine |
|   |  | ○  | Dubbele wandcontactdoos met randaarde                  |


Alle maten op tekening zijn circa maten en niet geschikt voor opdrachten aan derden. De op tekening aangegeven radiatoren, ventilatieroosters en mv punten ter indicatie; afmetingen, posities en aantallen volgens opgave installateur.

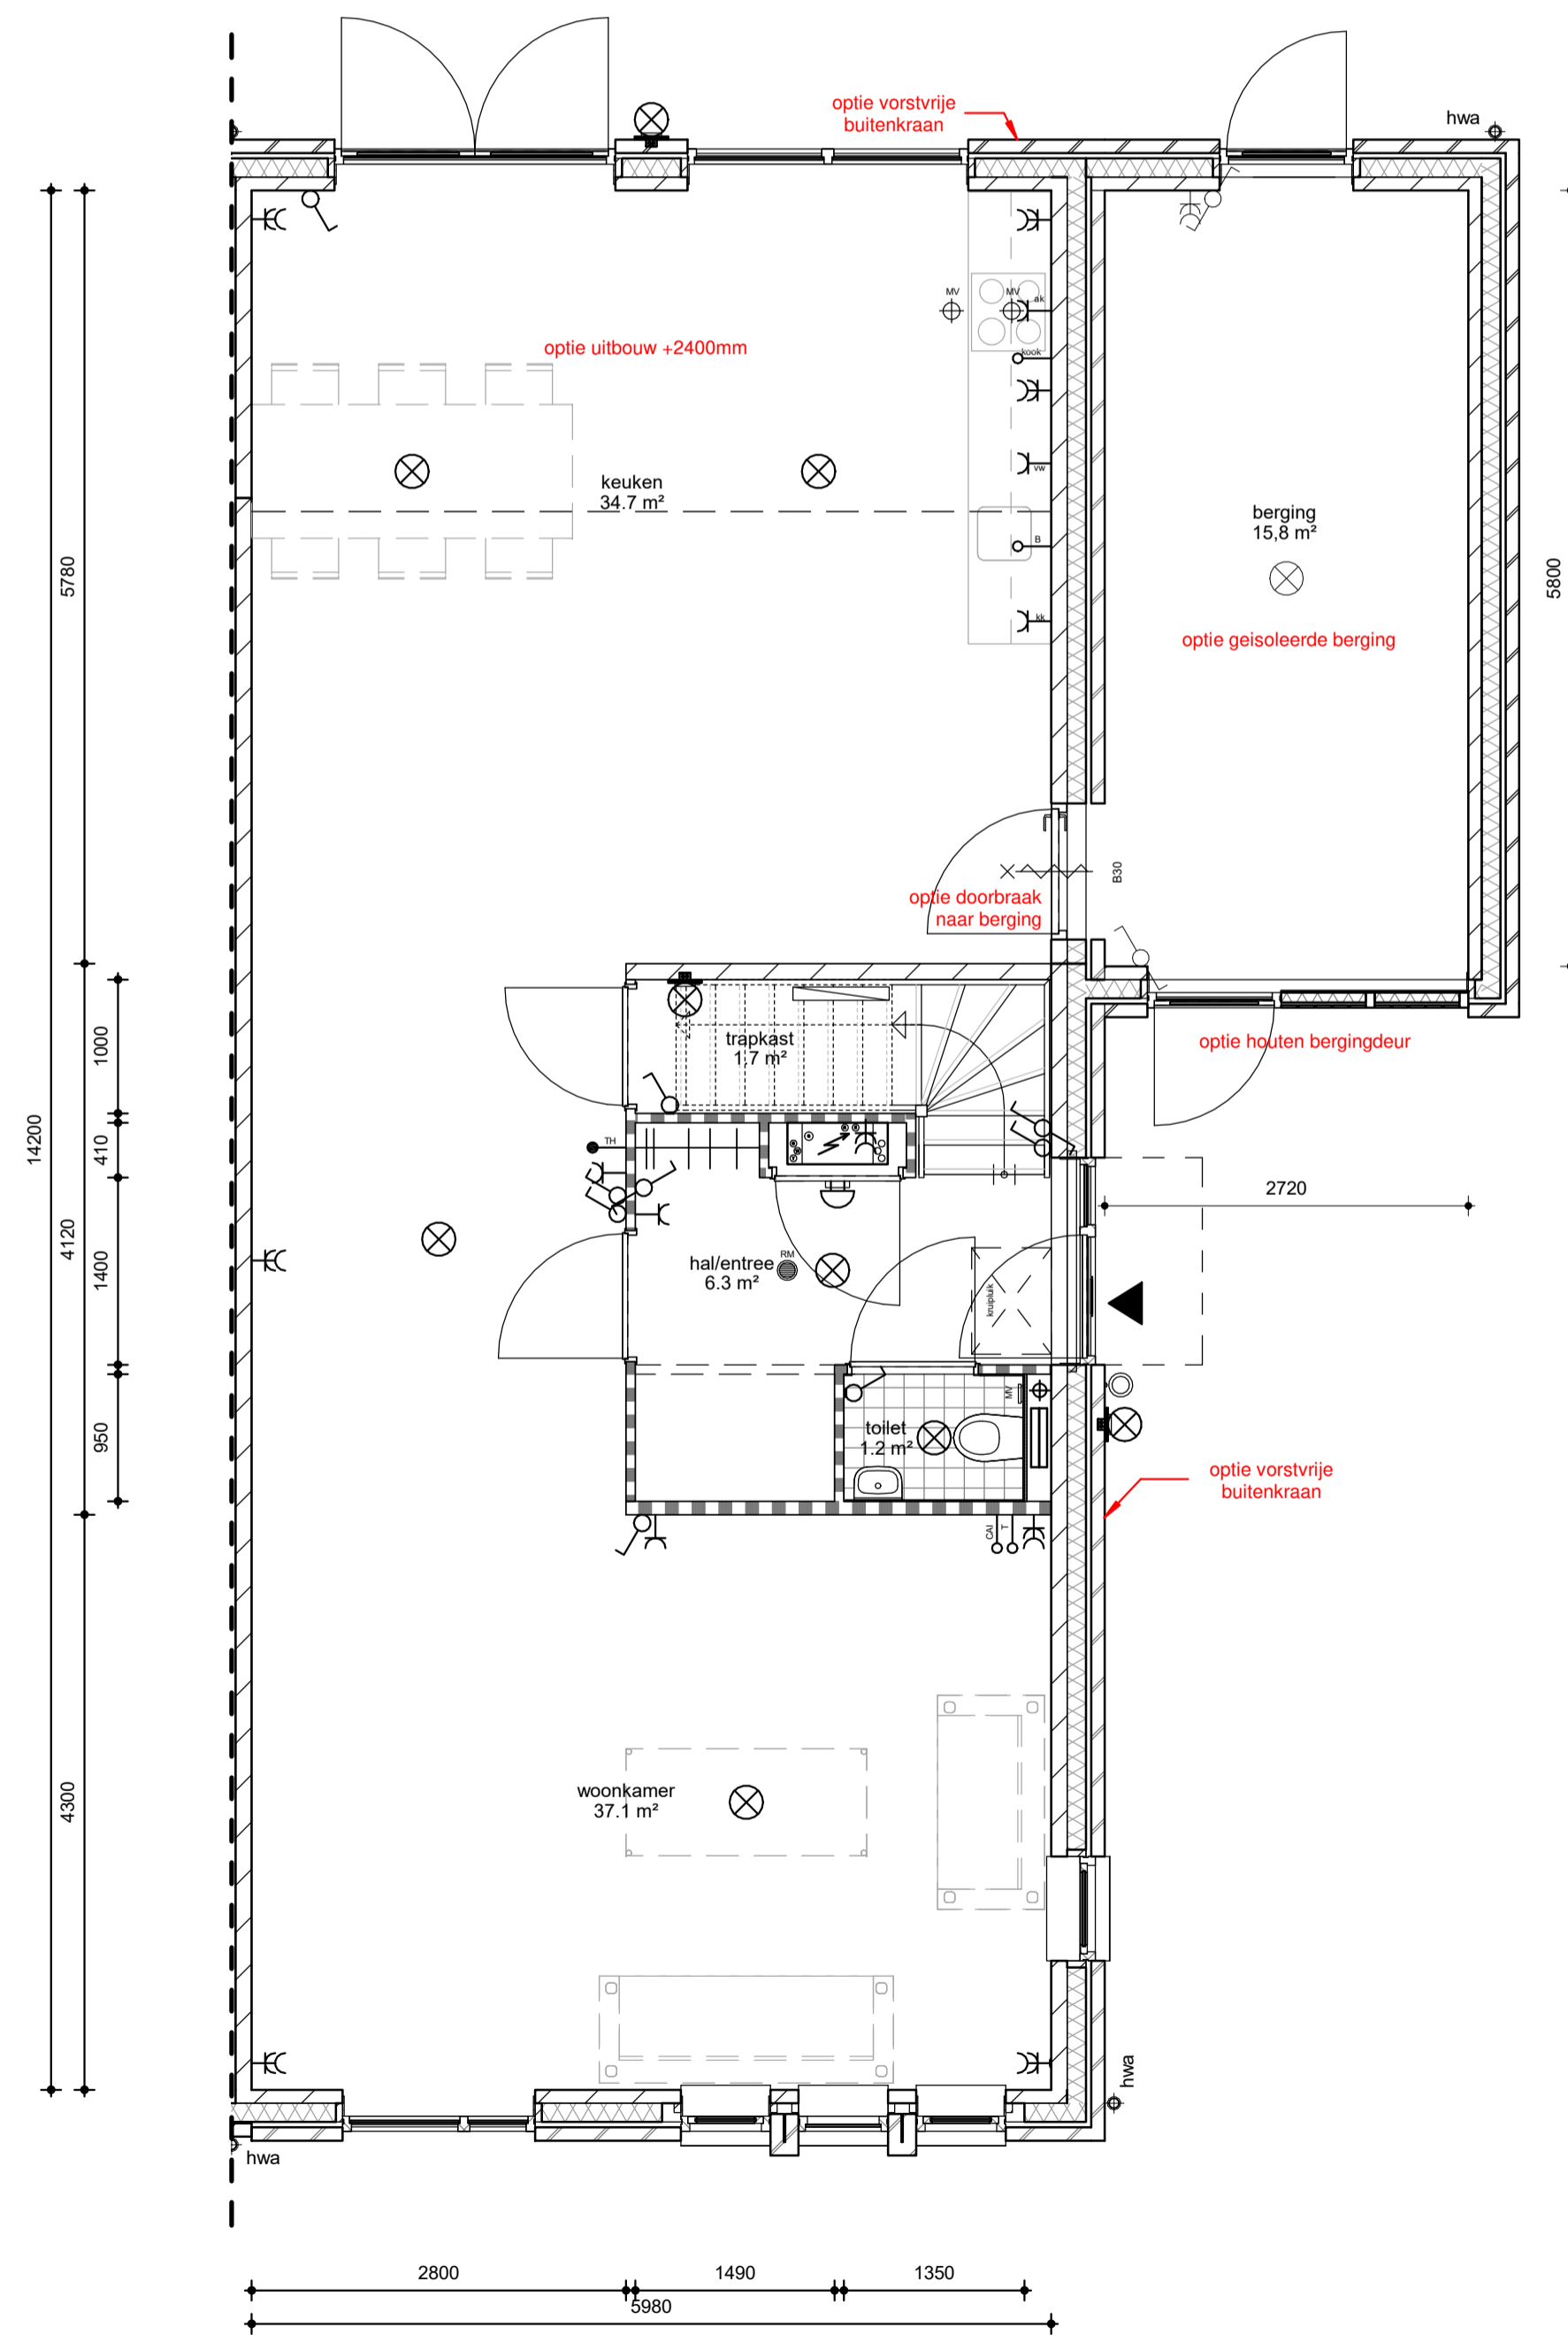

Begane grond  
1 : 50

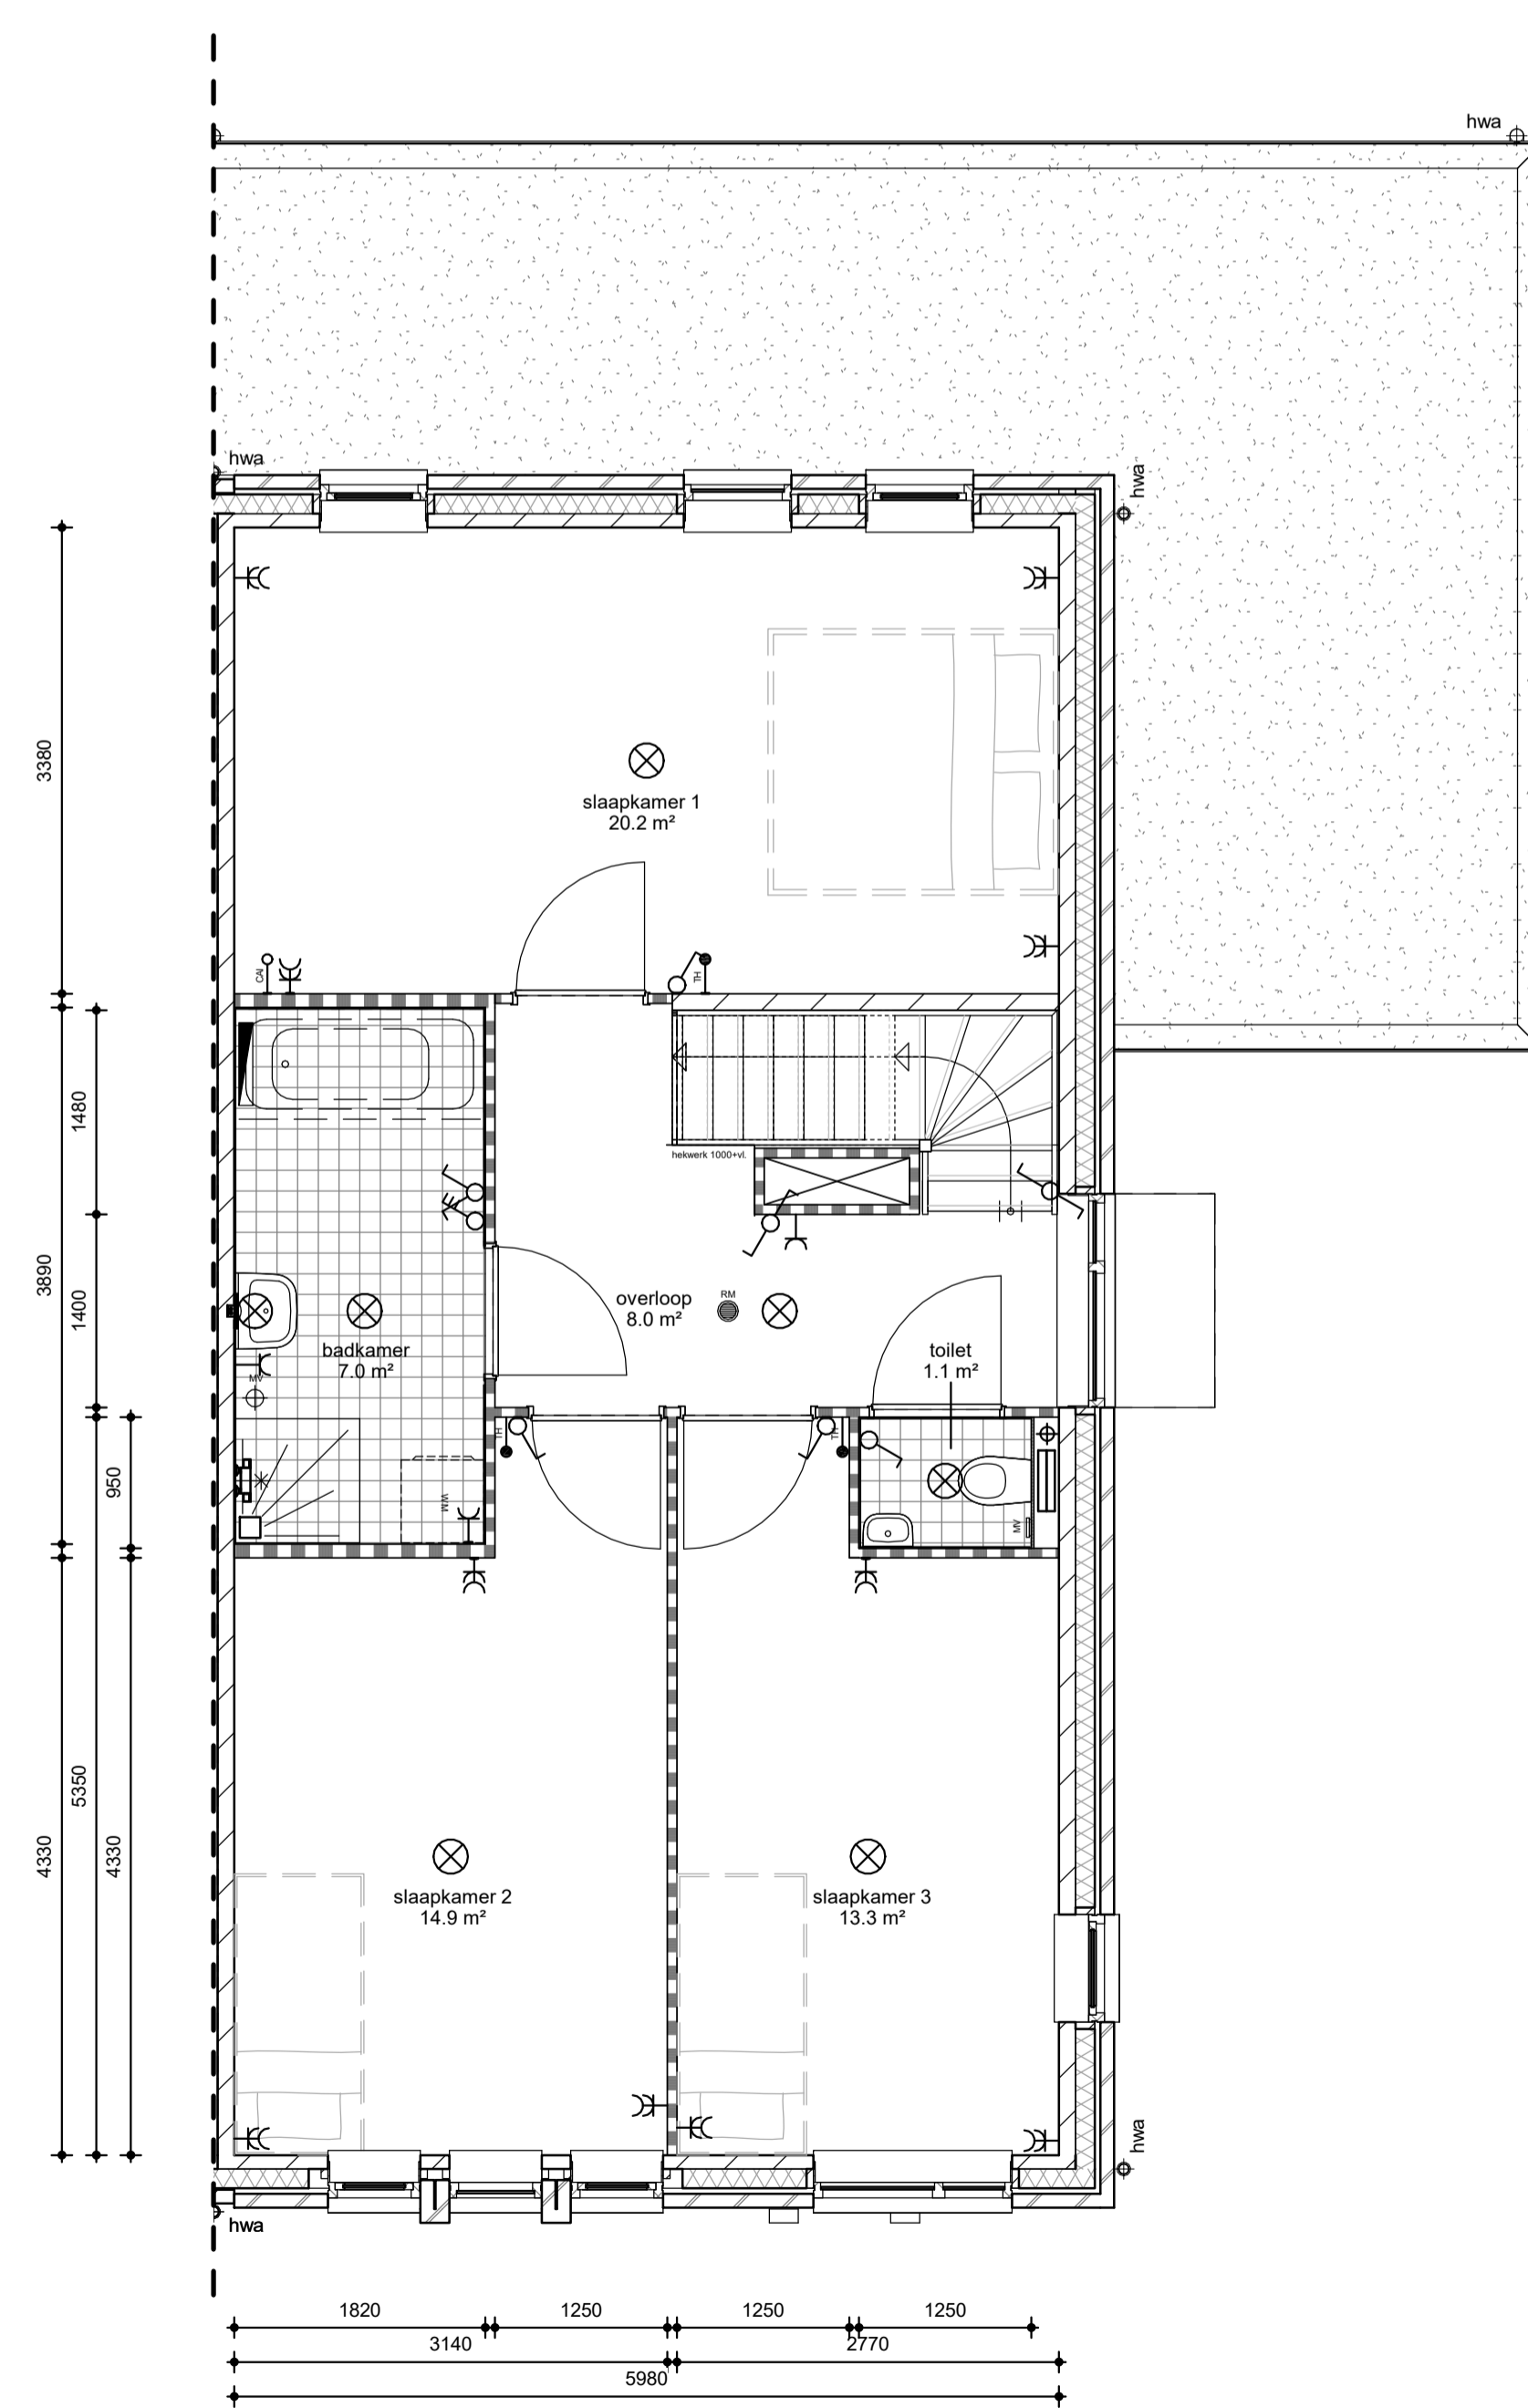

1e Verdieping  
1 : 50

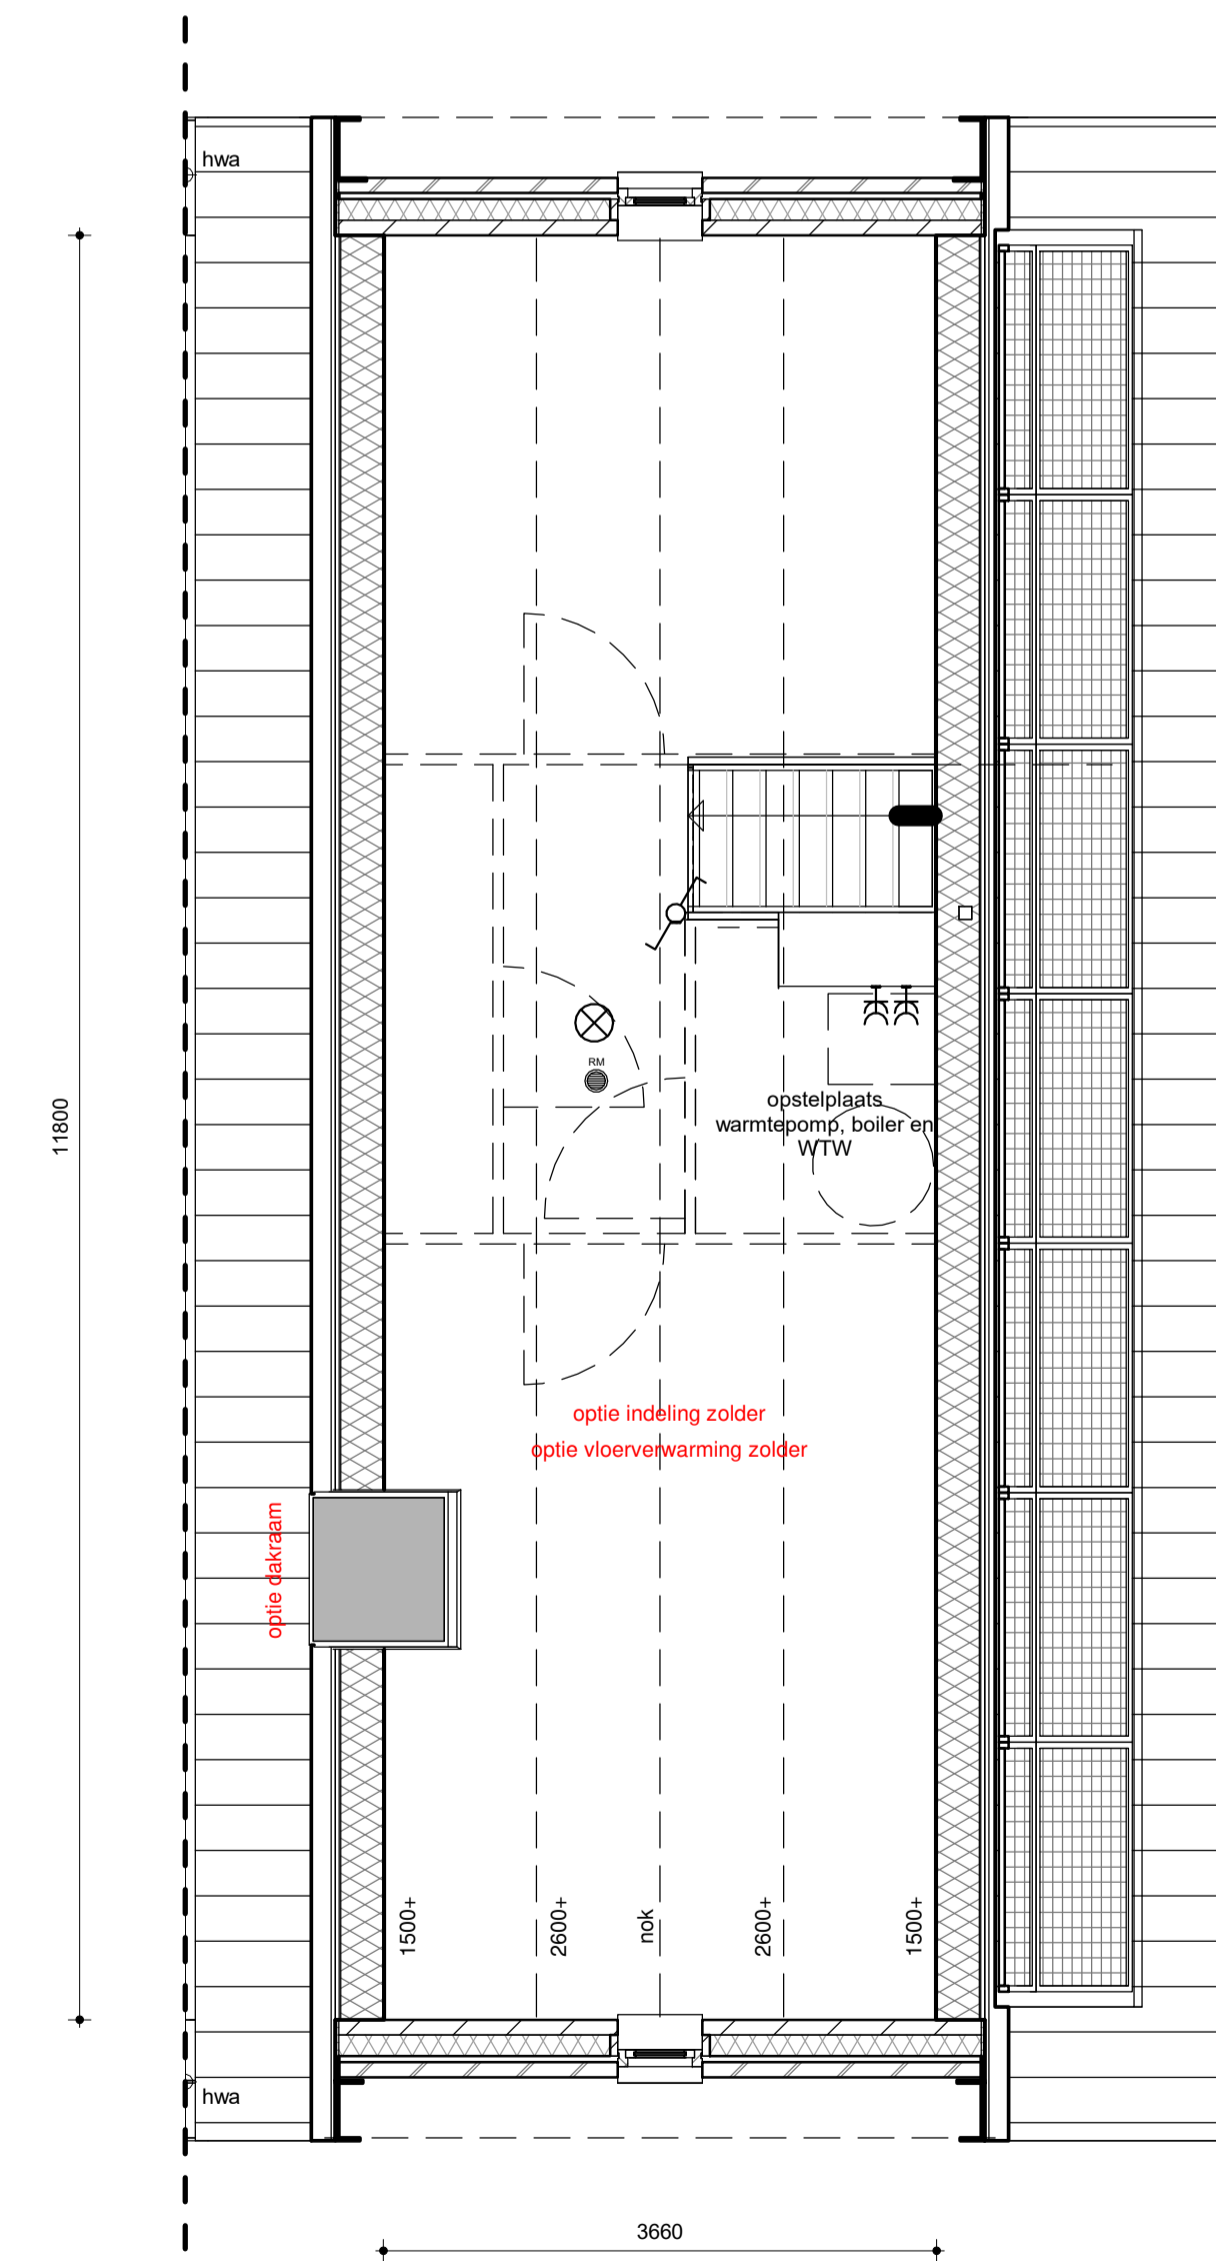

2e Verdieping  
1 : 50



Situatie  
1 : 750

2 onder 1 kap woning type A - bouwnummer 9 opties

**mies**  
ARCHITECTUUR

Bouw- en Aannemingsbedrijf  
**SCHONDERBEEK**  
Amersfoort

projectnaam  
9 Woningen Loysderhoek

tekeningomschrijving  
Verkoop optietekeningen 2 onder 1 kap woning type A -  
bouwnummer 9

getekend  
25-04-2018

schaal  
1:50 / 1:100

formaat  
1050x594mm

fase  
T05 - Definitief ontwerp

Niets van deze uitgave mag worden vervoerkopieerd of gedeeltelijk openbaar worden gemaakt op welke wijze dan ook zonder voorafgaande schriftelijke toestemming van Mies Architectuur.

telefoon  
0318 - 540 555

e-mail  
info@mies.nl

mies.nl